



田尻野分区  
 全体計画面積 70.4ha  
 事業計画面積 70.4ha

尾花沢分区  
 全体計画面積 26.7ha  
 事業計画面積 26.7ha


西部分区  
 全体計画面積 117.0ha  
 事業計画面積 117.0ha

水林浄化センター

石脇中継ポンプ場  
 (マンホール型ポンプ)

凡 例	
記号	名 称
	既事業計画区域
凡 例	
記号	名 称
	用途地域界
	処理区境界
	分 区 界
	事業計画区域界
	幹線管渠(自然流下)
	幹線管番号
	断面・勾配・延長
	マンホール形式ポンプ場
	点 検 箇 所
	終末処理場

事業名	由利本荘市公共下水道事業計画	
図面名	主要な管渠の平面図	1/8
本荘処理区	中央幹線	西部分区 (汚水)
	田尻野幹線	田尻野分区
	尾花沢幹線	尾花沢分区・田尻野分区
縮尺	1 : 2,500	調整年月日 令和 8年 月 日
秋 田 県 由 利 本 荘 市		
設計者名 オリジナル設計株式会社		

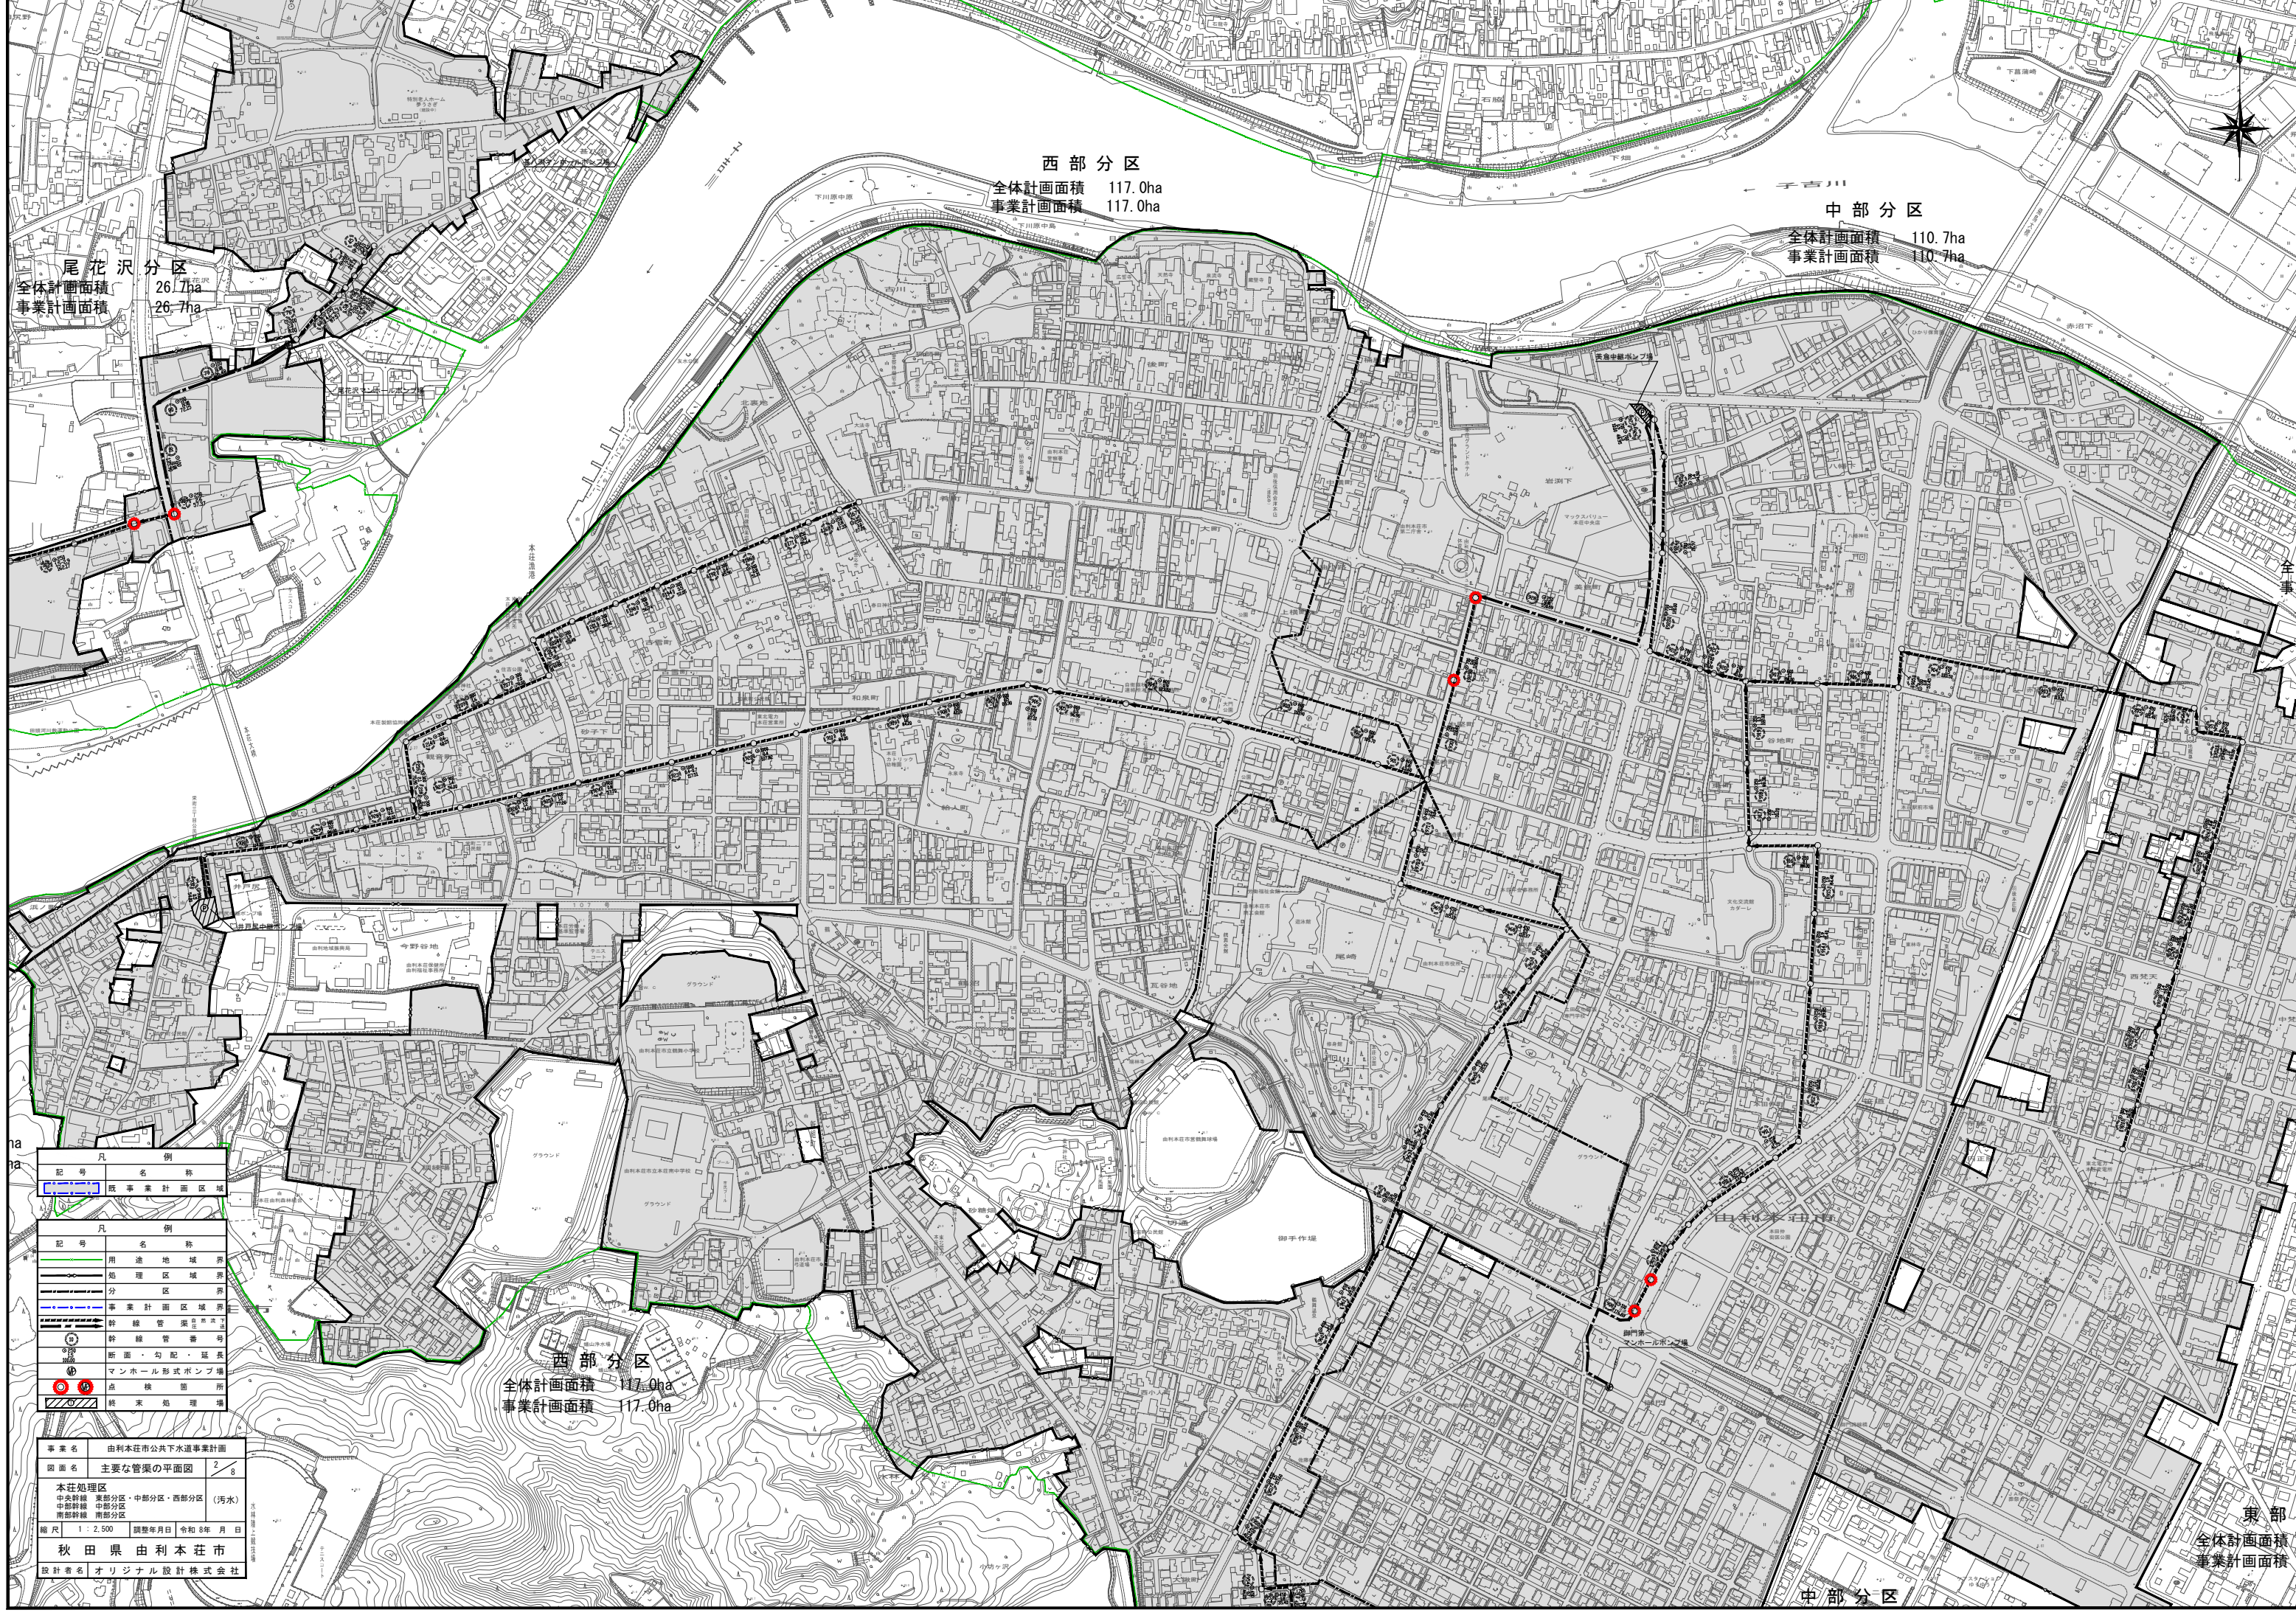

尾花沢分区  
 全体計画面積 26.7ha  
 事業計画面積 26.7ha

西部分区  
 全体計画面積 117.0ha  
 事業計画面積 117.0ha

中部分区  
 全体計画面積 110.7ha  
 事業計画面積 110.7ha

西部分区  
 全体計画面積 117.0ha  
 事業計画面積 117.0ha

東部分区  
 全体計画面積  
 事業計画面積

凡 例	
記号	名称
	既事業計画区域
凡 例	
記号	名称
	用途地域境界
	処理区域境界
	分 区 界
	事業計画区域境界
	幹線管渠番号
	断面・勾配・延長
	マンホール形式ポンプ場
	点検箇所
	終業処理場

事業名	由利本荘市公共下水道事業計画	2	8
図面名	主要な管渠の平面図		
本荘処理区	中央幹線 東部分区・中部分区・西部分区 (汚水)		
中部幹線	中部分区		
南部幹線	南部分区		
縮尺	1 : 2,500	調整年月日	令和 8年 月 日
秋 田 県 由 利 本 荘 市			
設計者名 オリジナル設計株式会社			

南部分区  
全体計画面積 112.7ha  
事業計画面積 112.7ha

凡 例	
記号	名称
	既事業計画区域
凡 例	
記号	名称
	用途地域界
	処理区域界
	分界
	事業計画区域界
	幹線管渠
	幹線管番号
	断面・勾配・延長
	マンホール形式ポンプ場
	点検箇所
	終末処理場

事業名	由利本荘市公共下水道事業計画	
図面名	主要な管渠の平面図	3 / 8
本荘処理区	子吉一号幹線	子吉二号幹線
南部幹線	子吉分区	南部分区
縮尺	1 : 2,500	調整年月日 令和 8年 月 日
秋 田 県 由 利 本 荘 市		
設計者名	オリジナル設計株式会社	

