



高畑分區  
 全体計画面積 30.9ha  
 事業計画面積 33.9ha


道川処理区  
 全体計画面積 207.2ha  
 事業計画面積 207.2ha

道川分區  
 全体計画面積 86.0ha  
 事業計画面積 86.0ha

鶴巣分區  
 全体計画面積 81.3ha  
 事業計画面積 81.3ha

凡 例	
記号	名称
	既事業計画区域

凡 例	
記号	名称
	行政区境界
	全体計画区域界
	事業計画区域界
	幹線管渠(計画)
	幹線管渠(既設)
	マンホールポンプ
	浄化センター
	社口及び社口番号

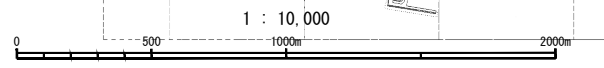

事業名	由利本荘市公共下水道事業計画		
図面名	計画一般図(汚水)		
道川処理区			1
縮尺	1:10,000	調整年月日	令和8年 月 日
秋田県由利本荘市			
設計者名	オリジナル設計株式会社		