




【矢島地域】大川原団地 103・203

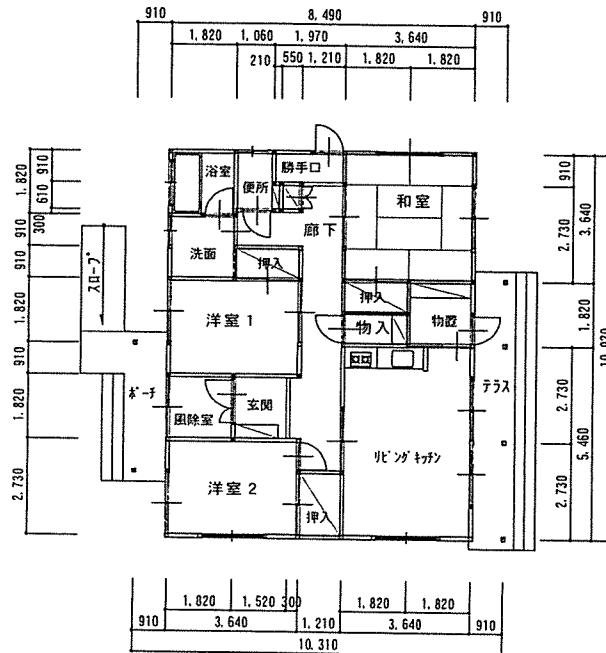


平面図 1 / 150

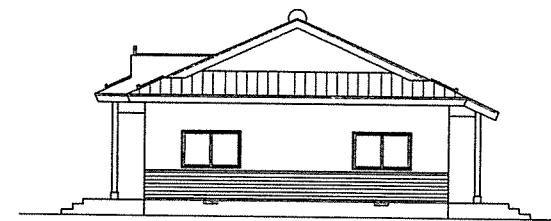


南側立面図

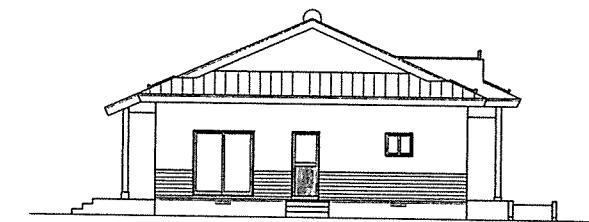

北側立面図

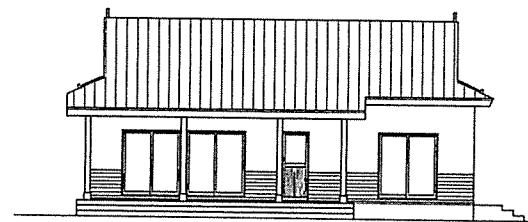


東側立面図

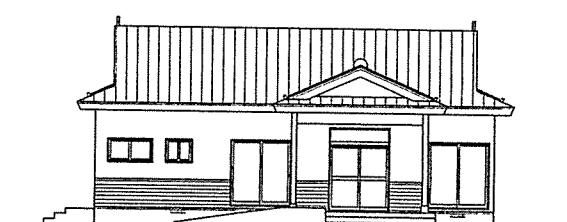


西側立面図

南側立面図 1 / 150


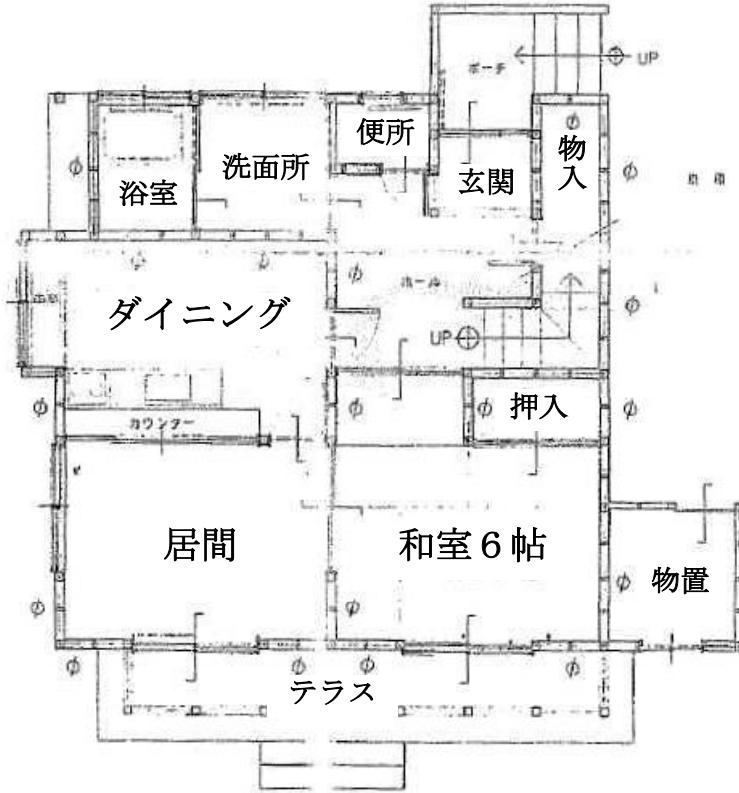


1階

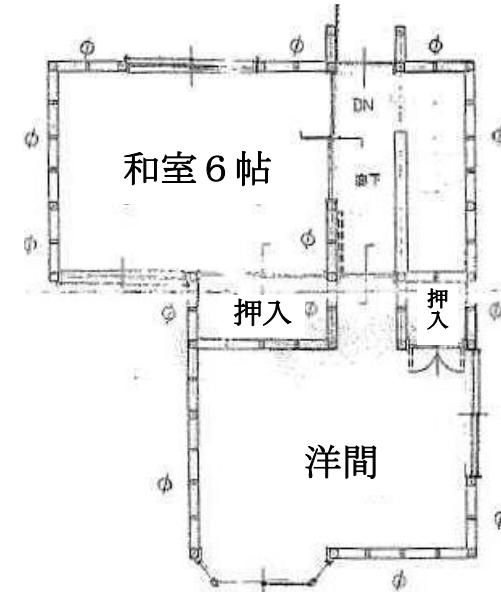



2階

【東由利地域】吉野団地4-1号

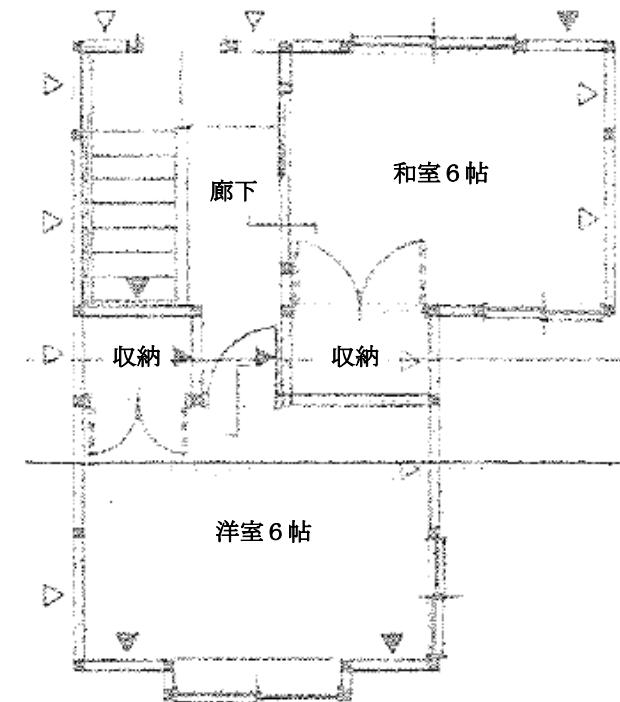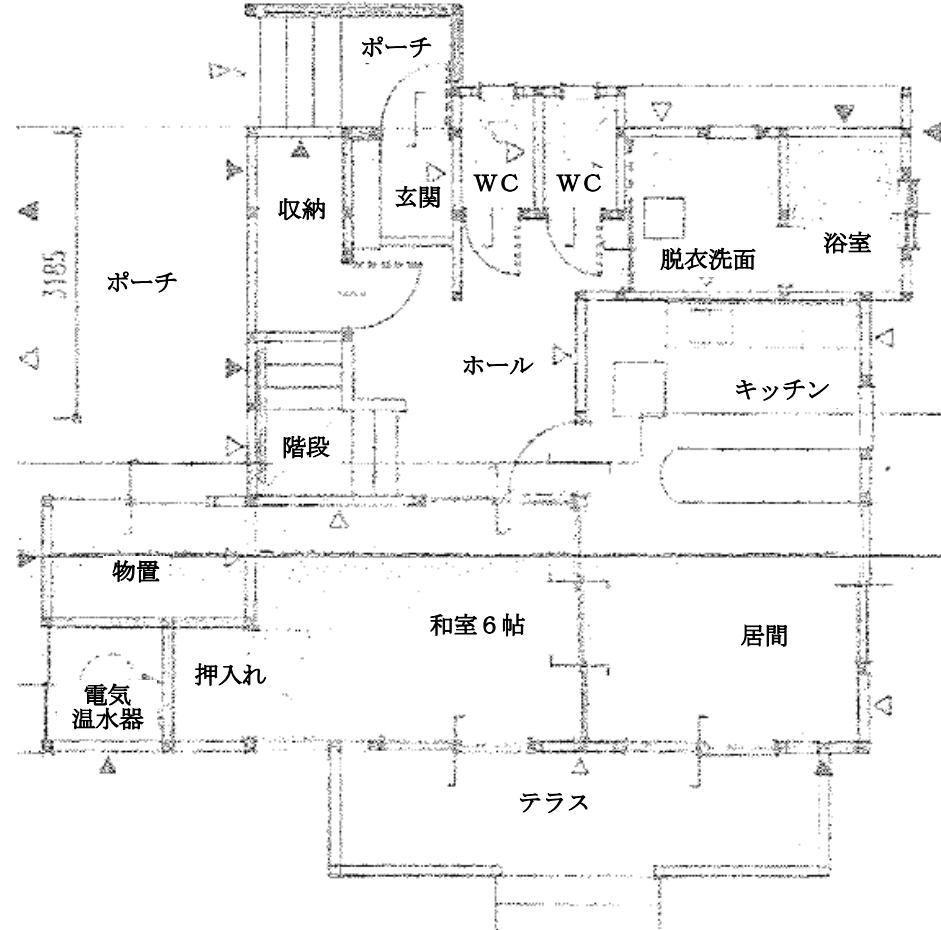

【東由利地域】吉野団地 5-2号

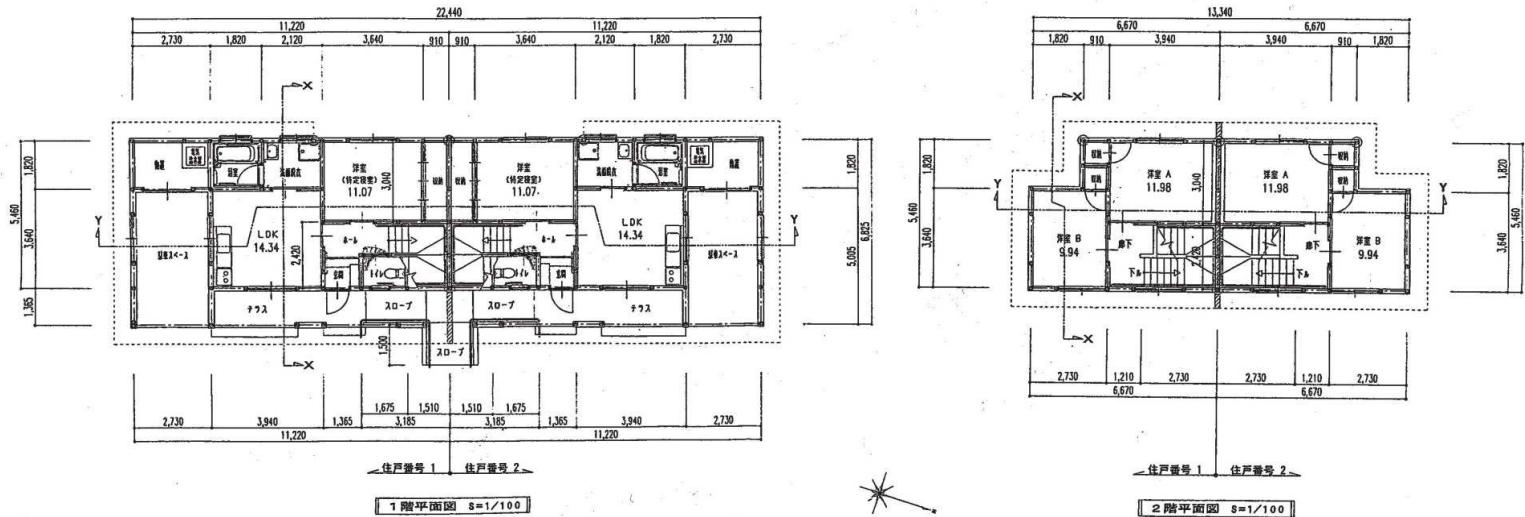

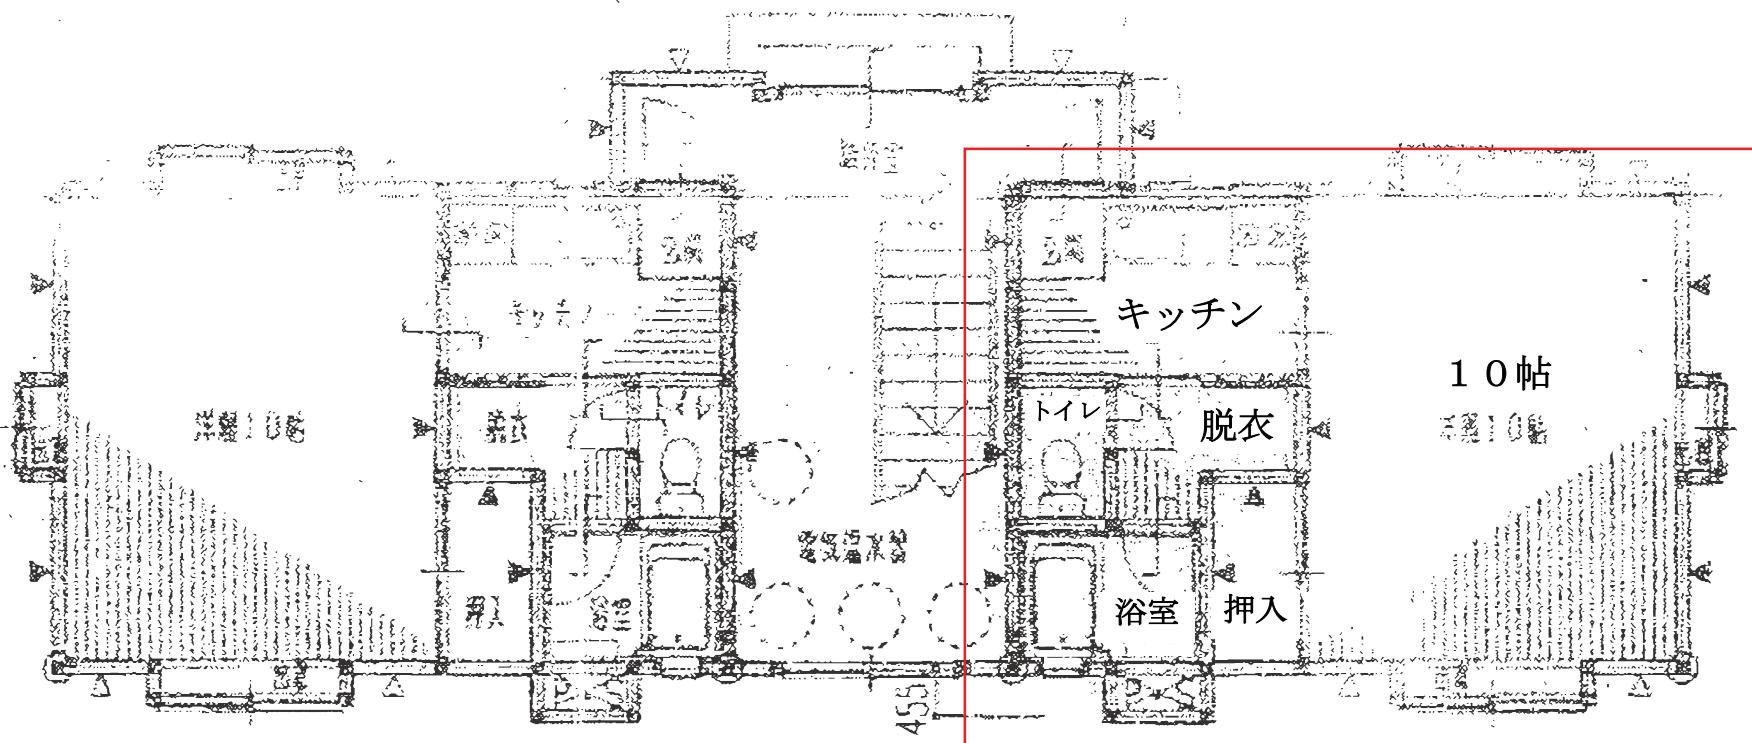

【東由利地域】吉野団地 7棟