




【矢島地域】大川原団地103・203

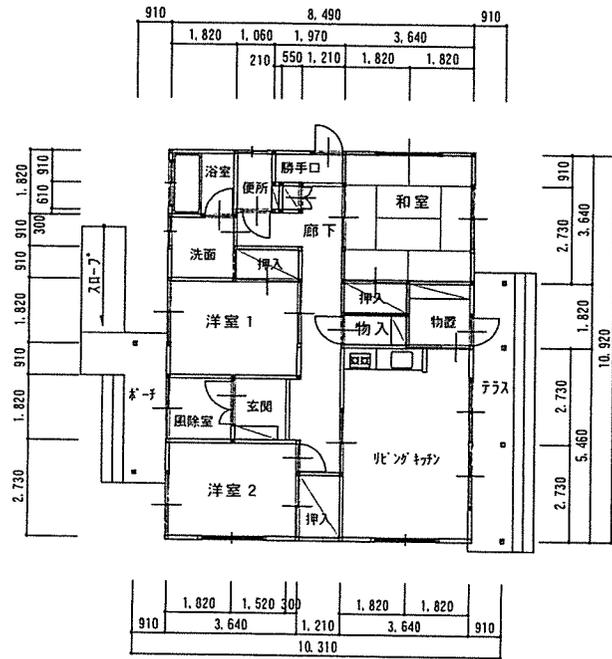


平面図 1/150

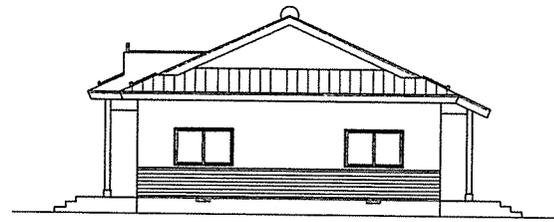


南側立面図

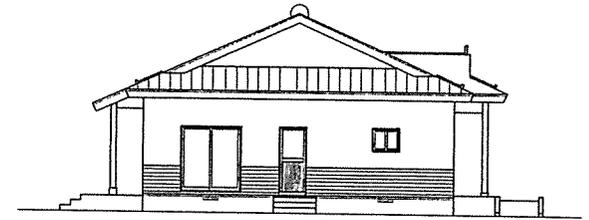

北側立面図

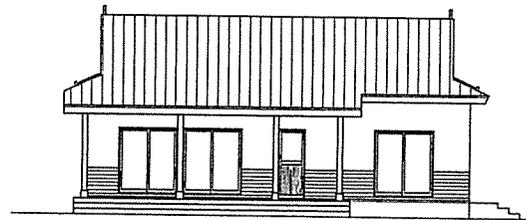


東側立面図

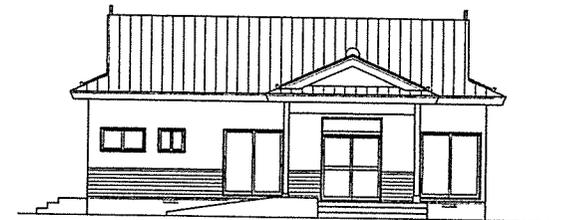


西側立面図


南側立面図 1/150

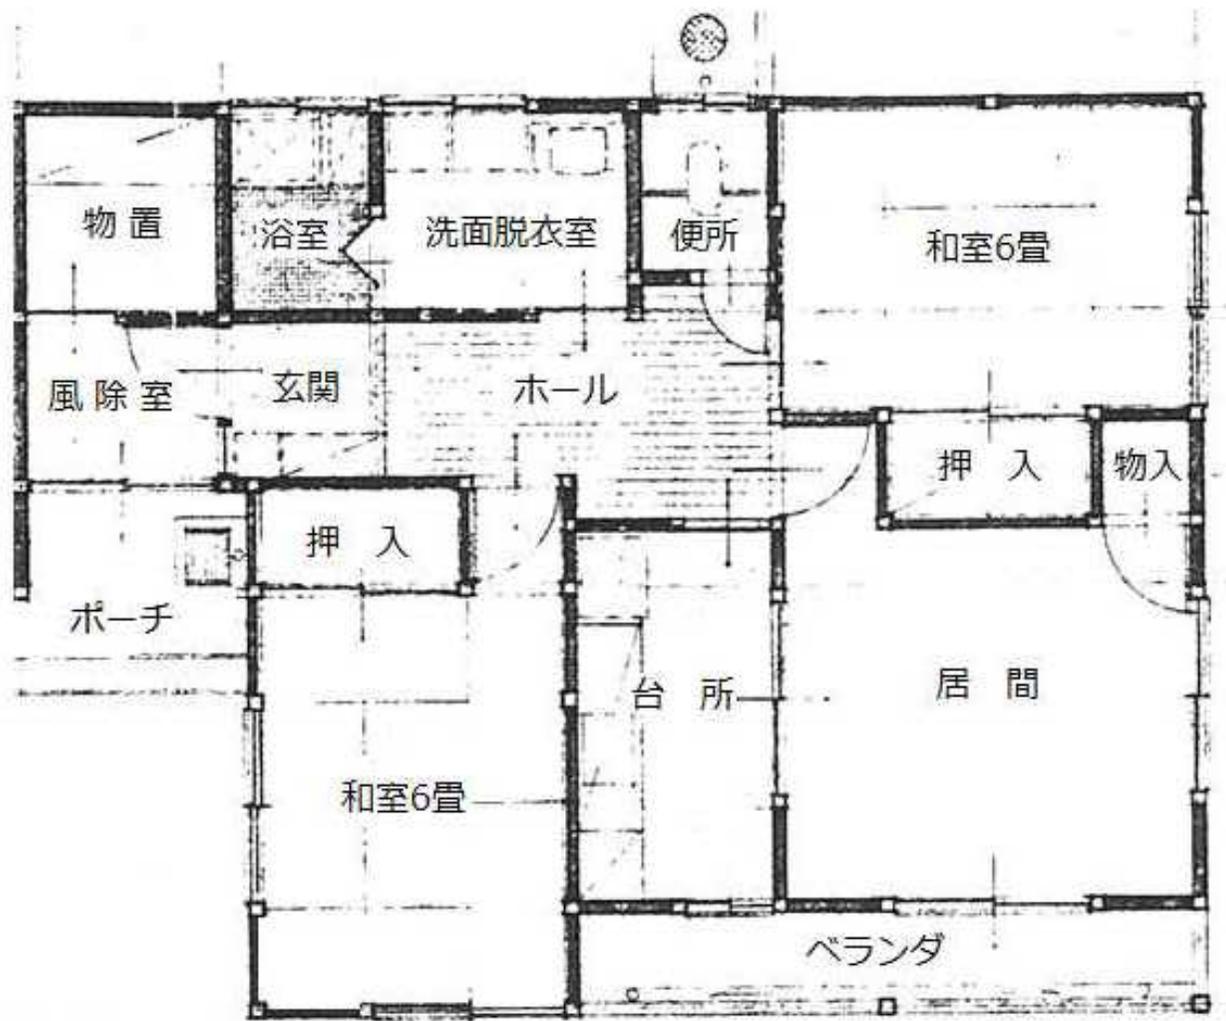


【矢島地域】下山寺団地

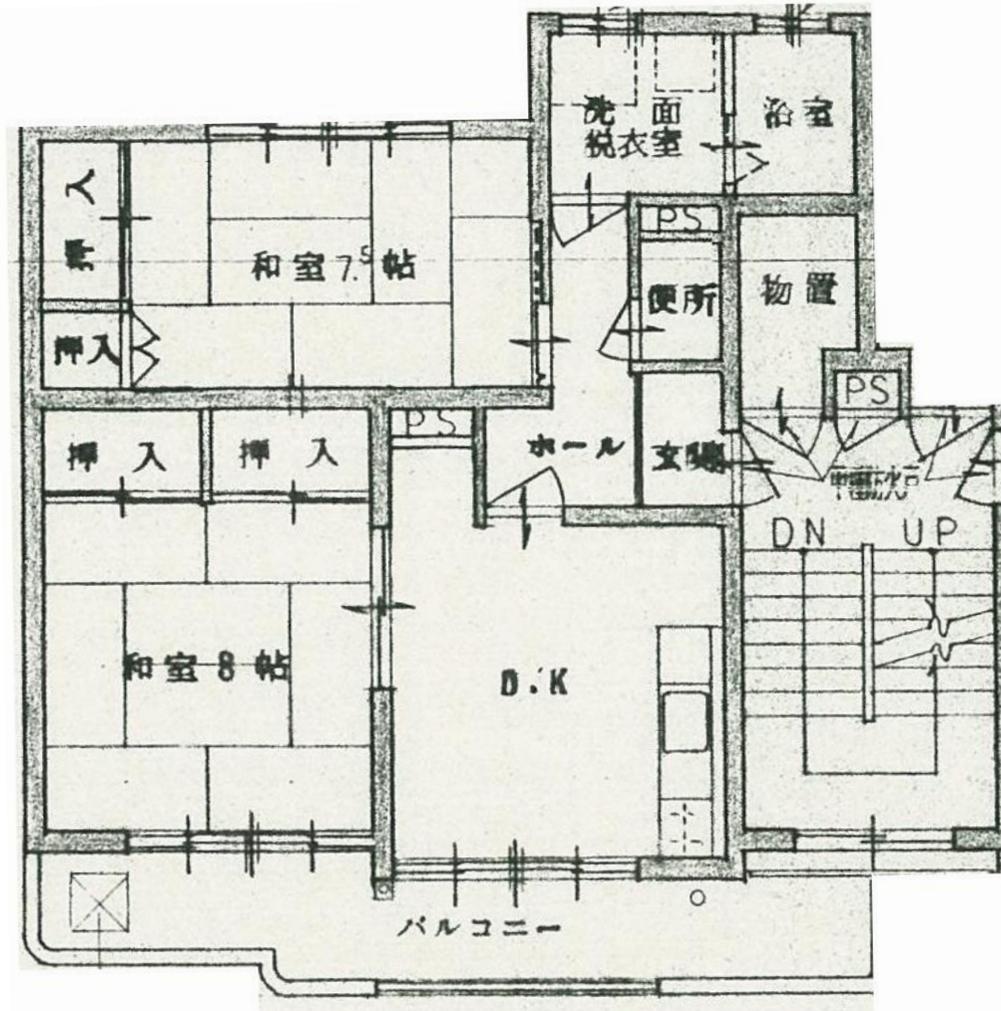


【矢島地域】榎木田団地 221・231号

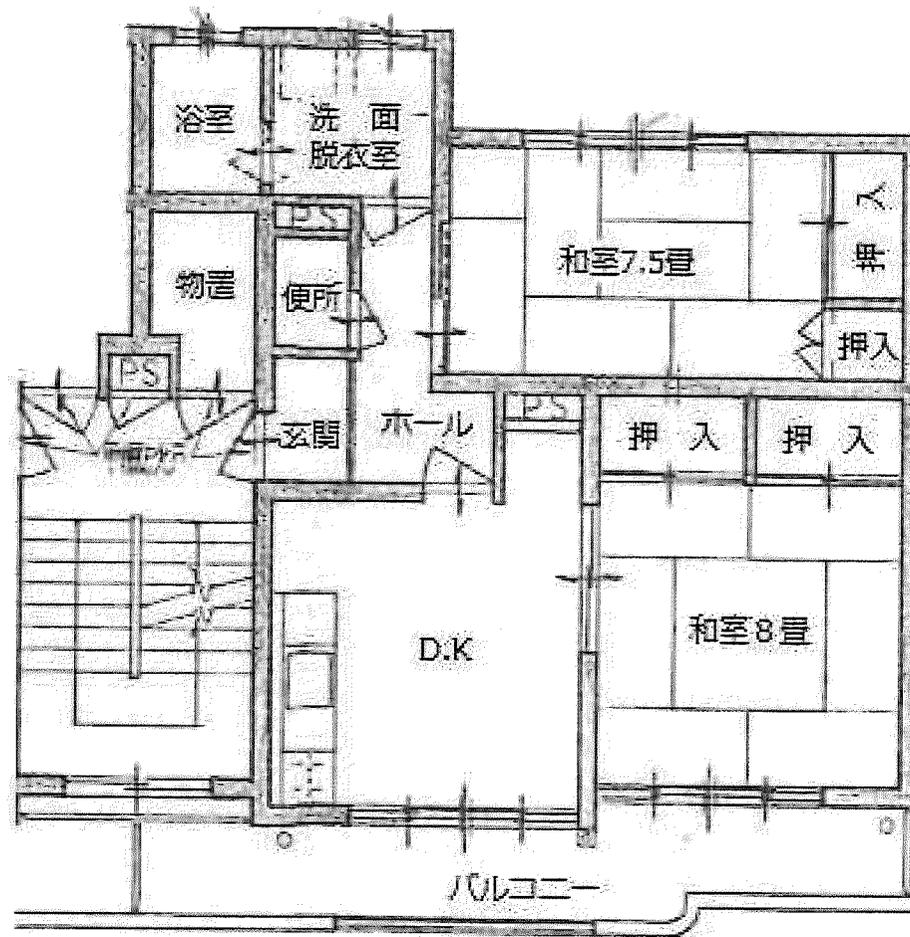

【矢島地域】棚木田団地 2 3 2 号

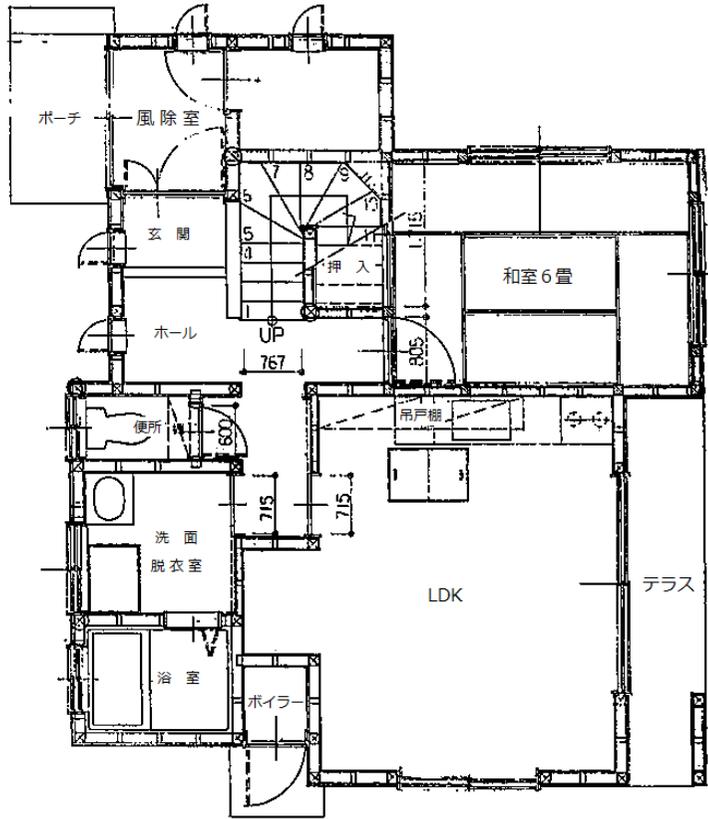


1 階 平 面 図

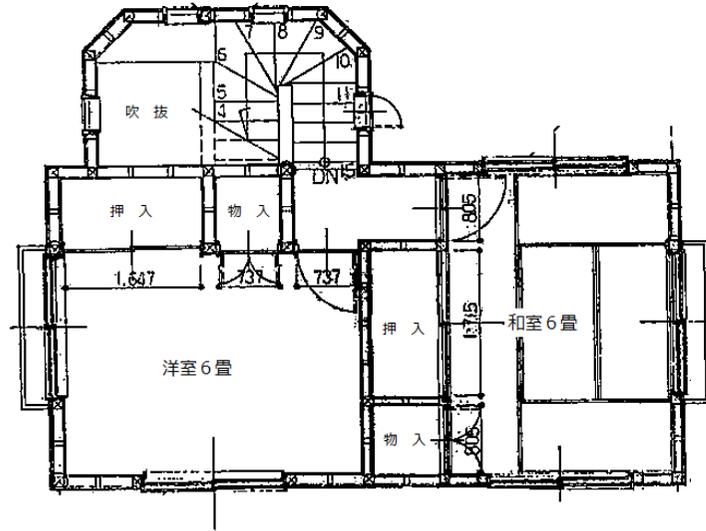


2 階 平 面 図

【矢島地域】栄町団地10号

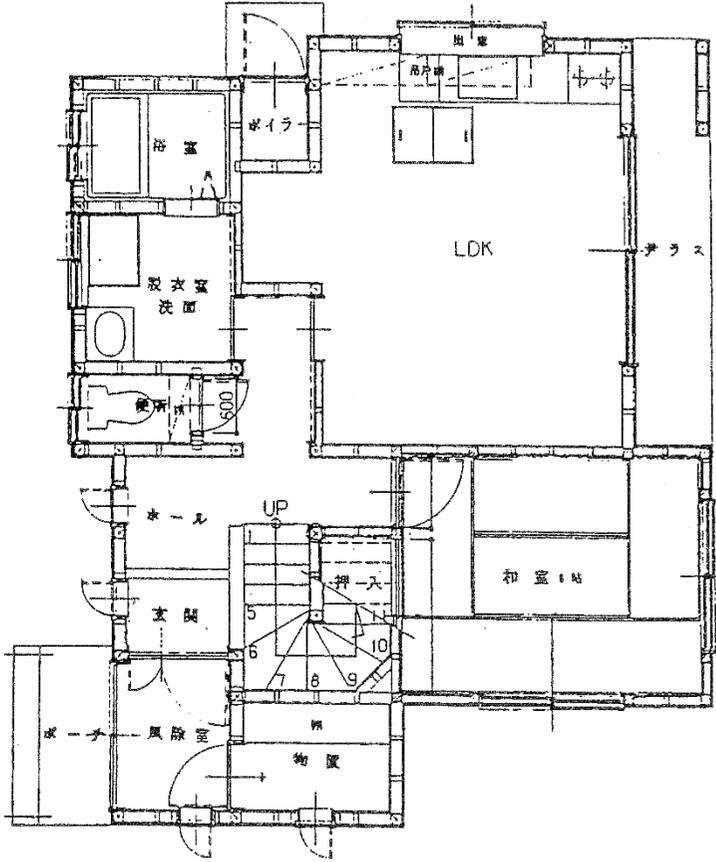


1 階 平 面 図

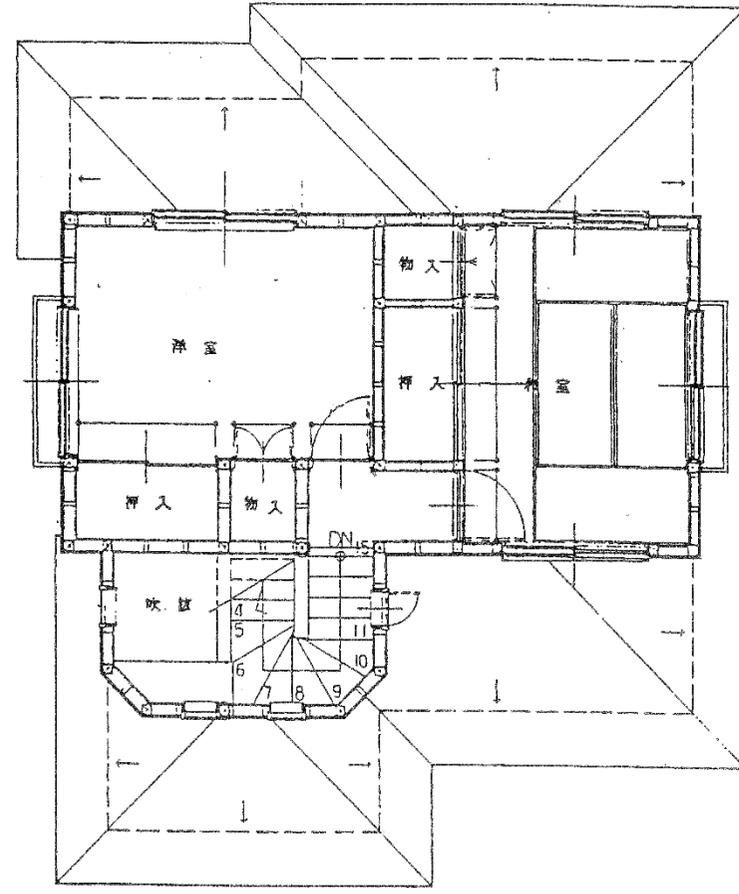


2 階 平 面 図

【矢島地域】栄町団地 15号


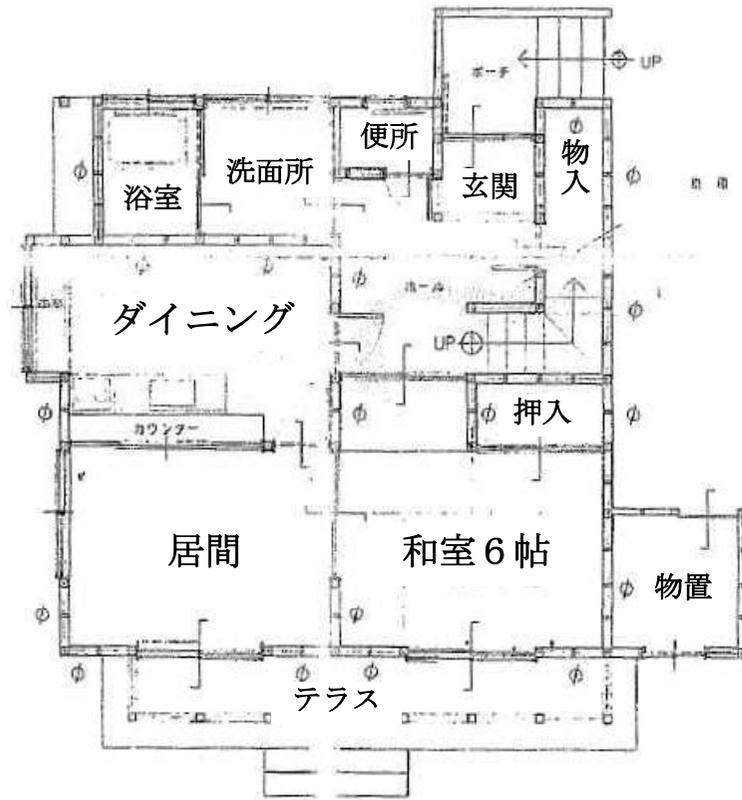


1階


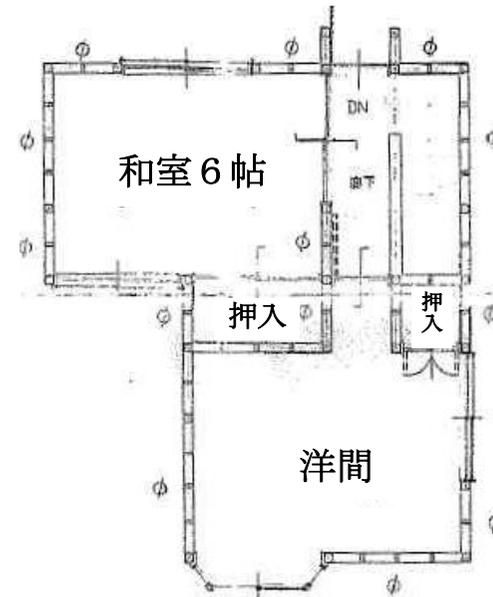


2階

【東由利地域】吉野団地4-1号

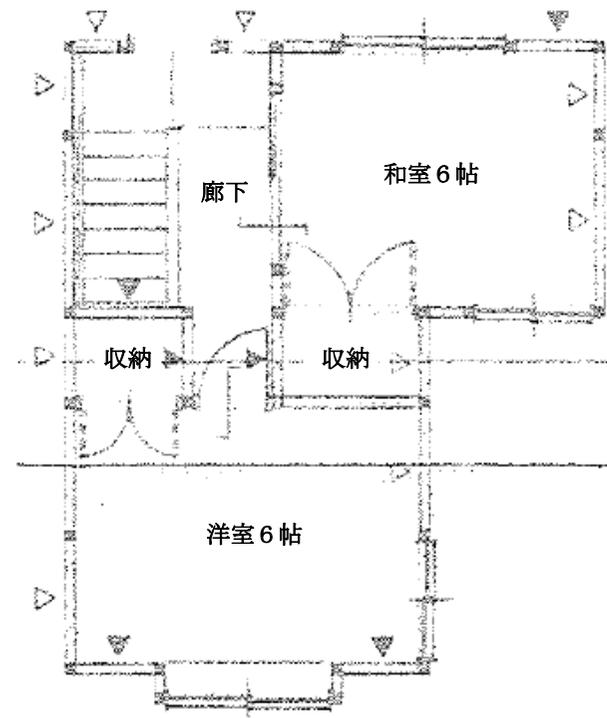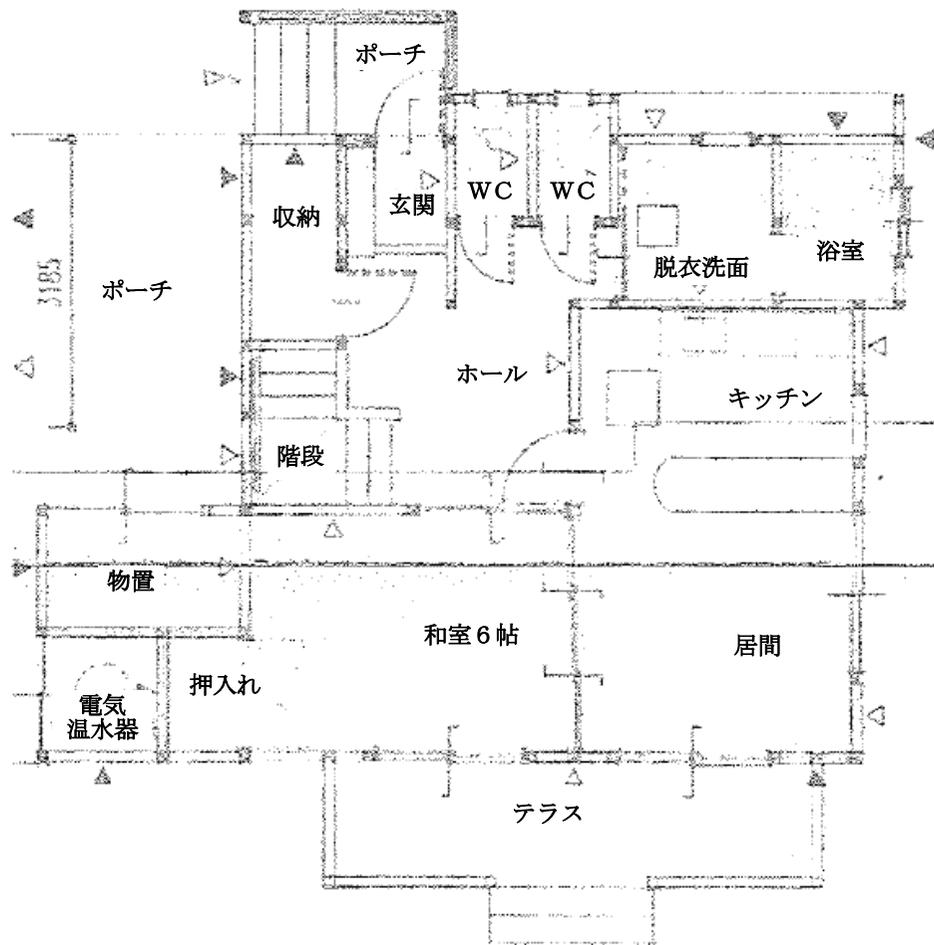

【東由利地域】吉野団地 5-2号

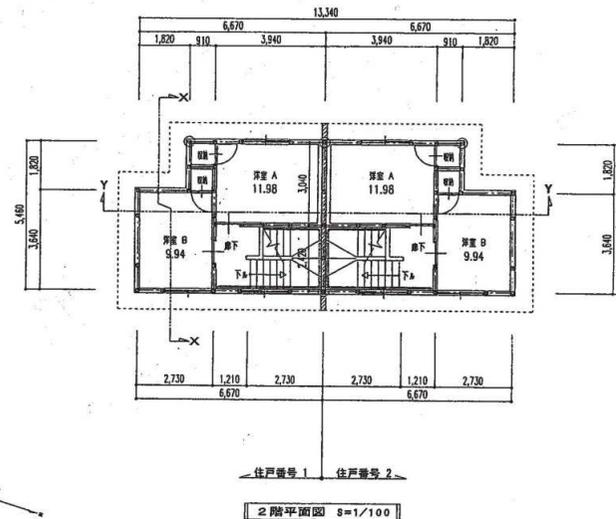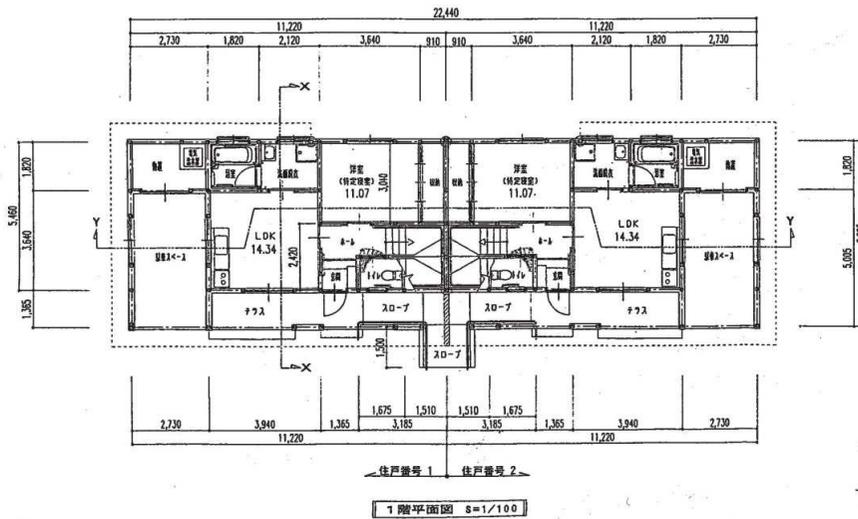


東由利吉野団地14-1号 東由利吉野団地14-2号

【東由利地域】吉野団地 14-1号




【西目地域】浜山団地17-1

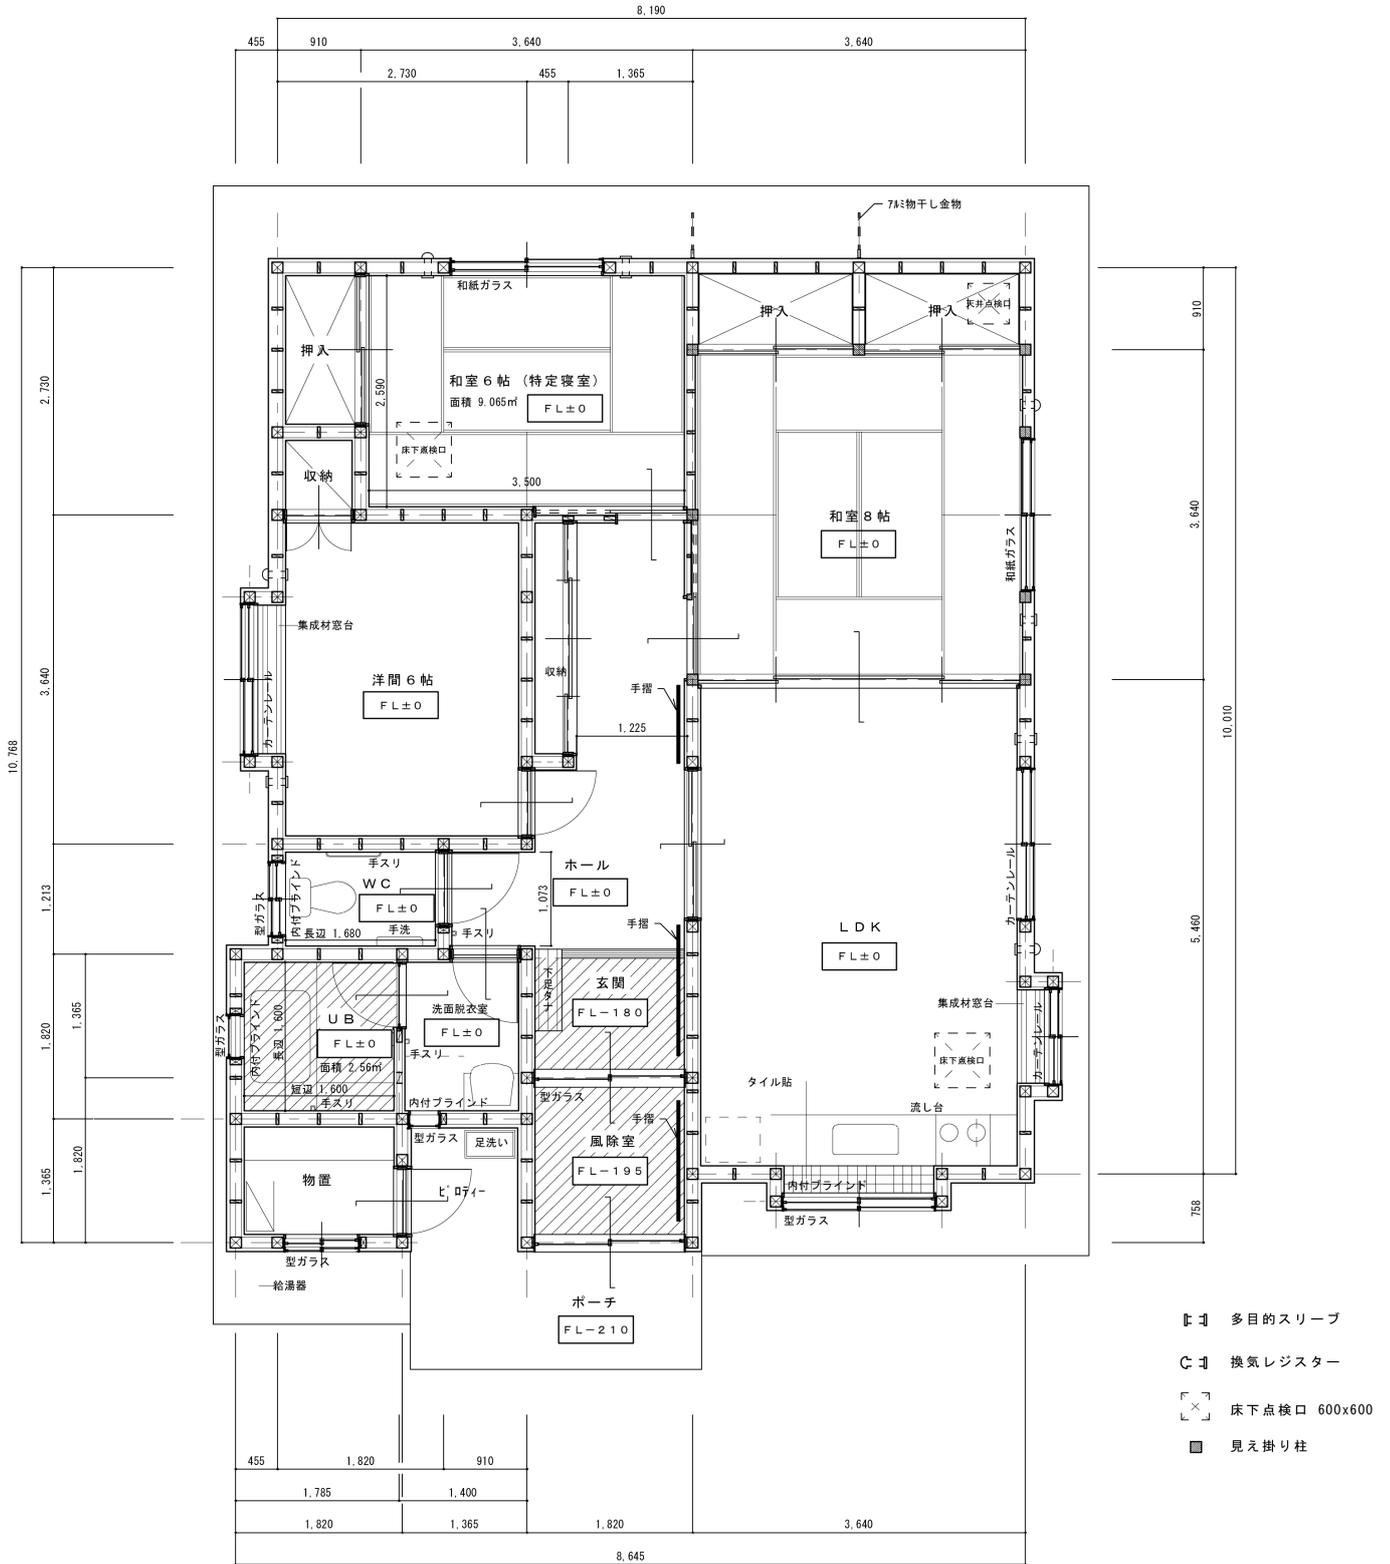






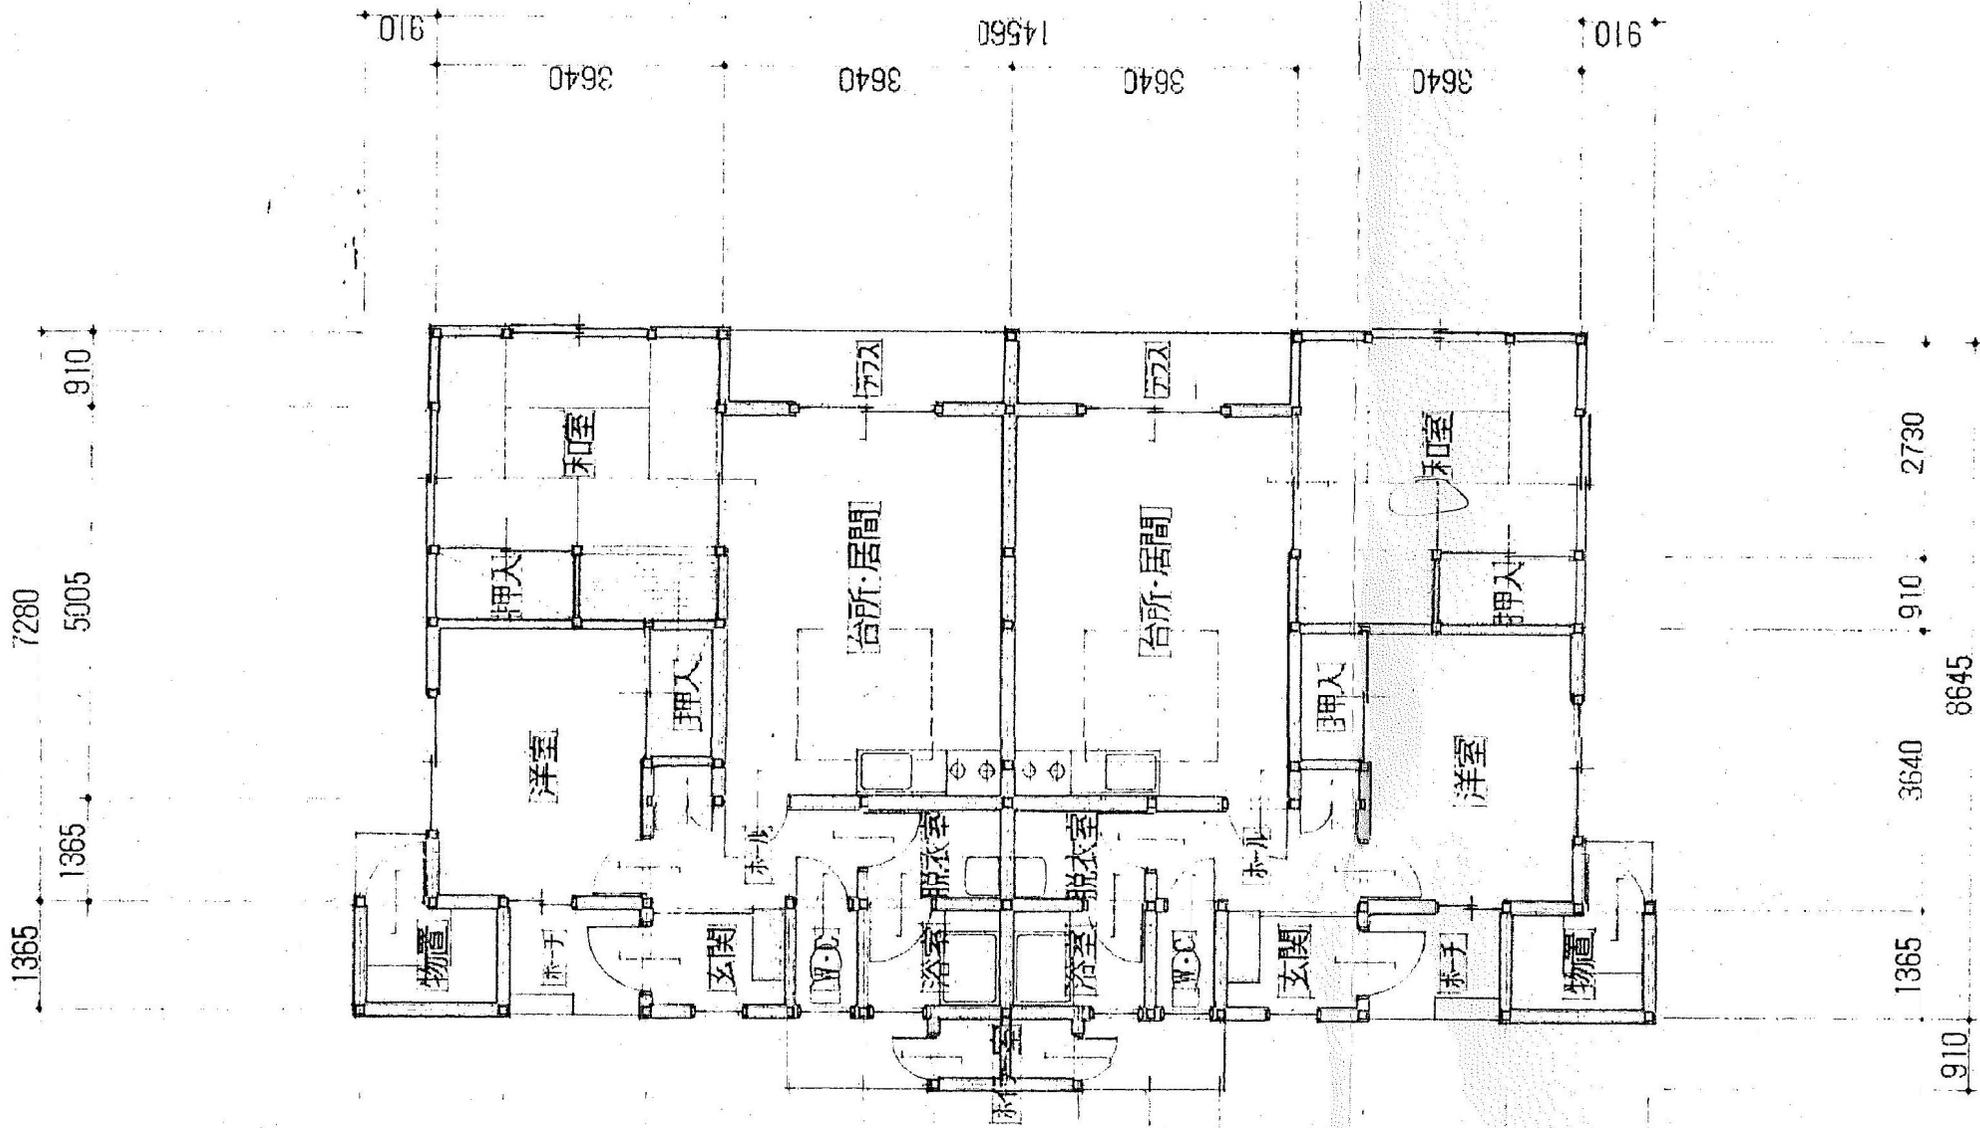

【大内地域】宝田団地1号棟

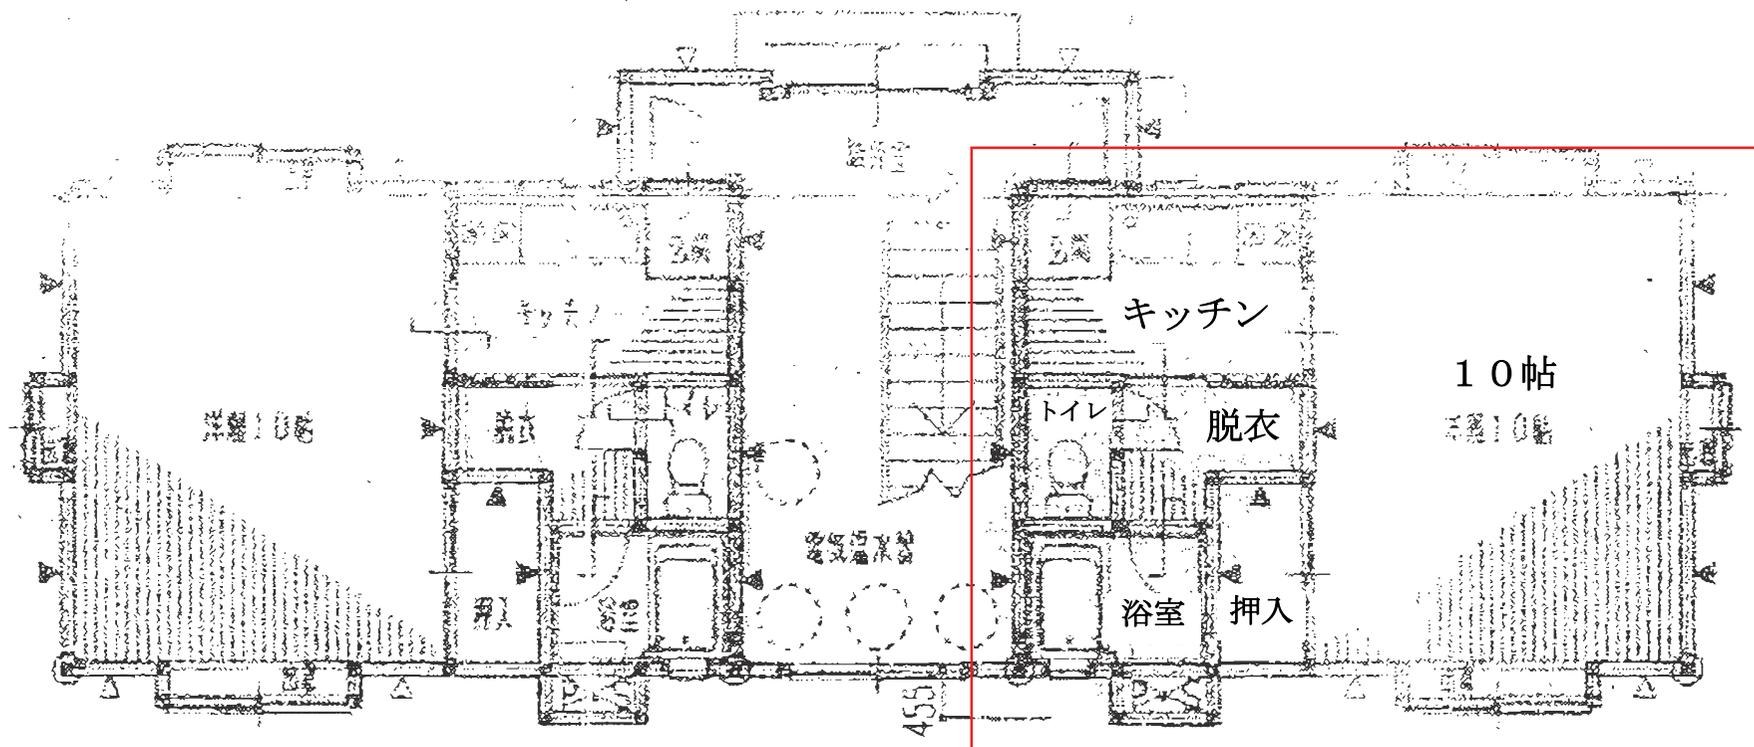

【東由利地域】吉野団地7棟