

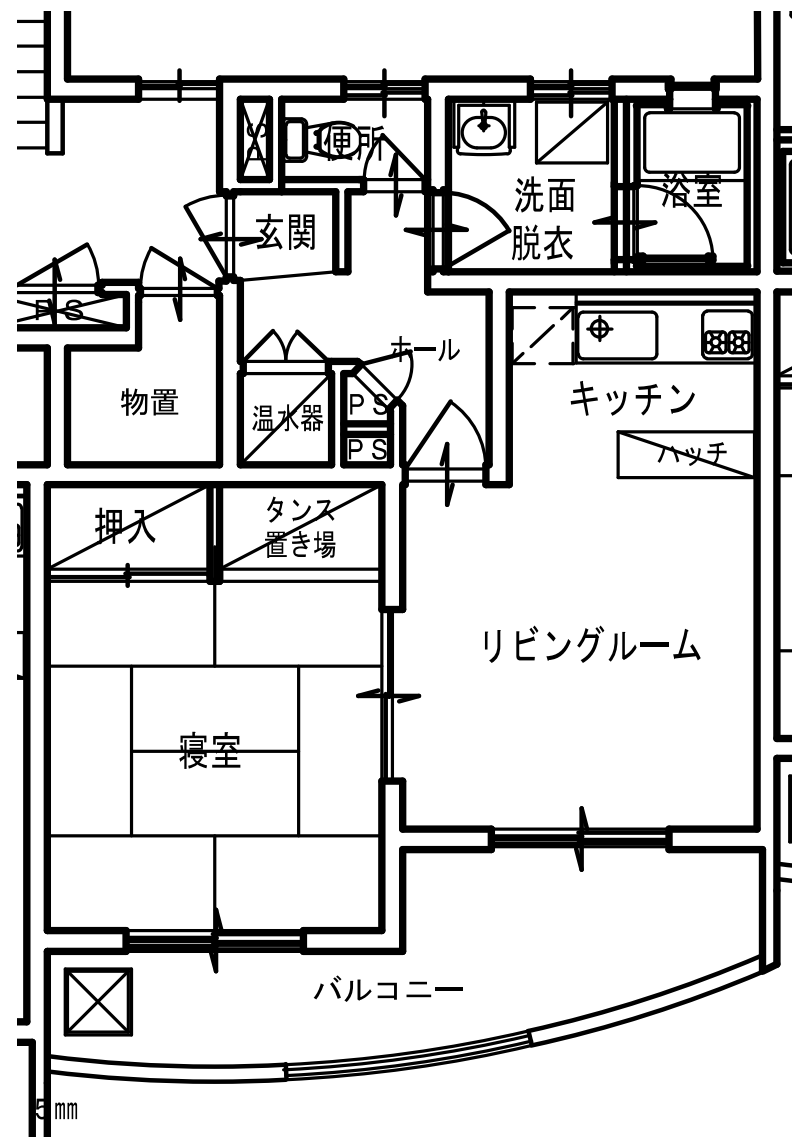
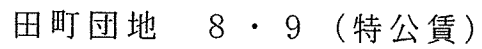


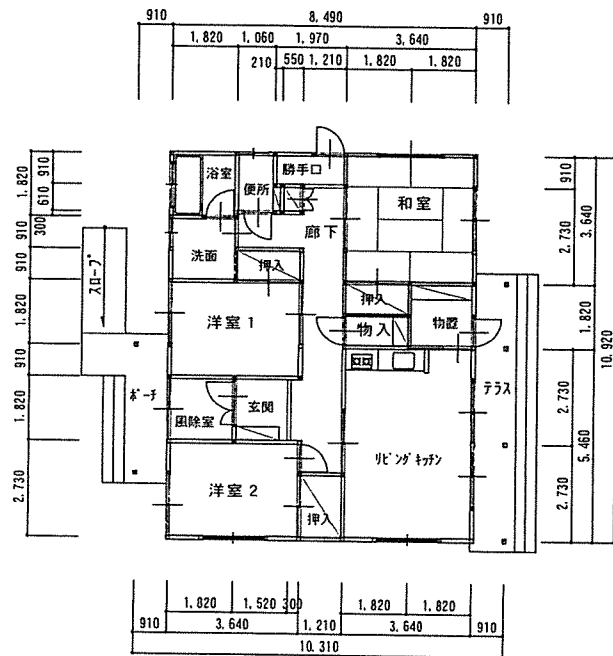


【矢島地域】大川原団地103・203

延床面積: 92.71 m²


平面图 1 / 150

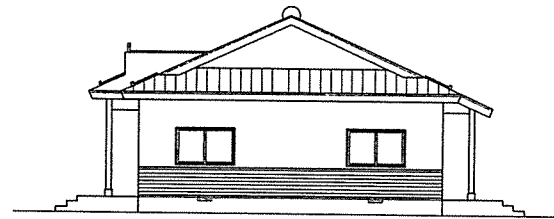

南側立面図

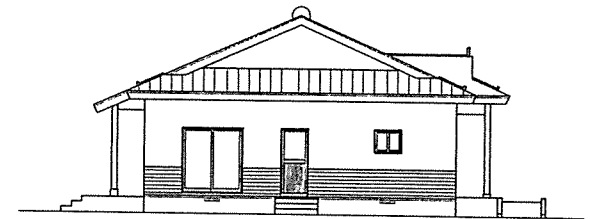

北側立面図

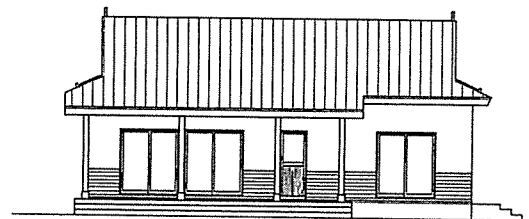


東側立面図




西側立面図

南側立面図 1 / 150

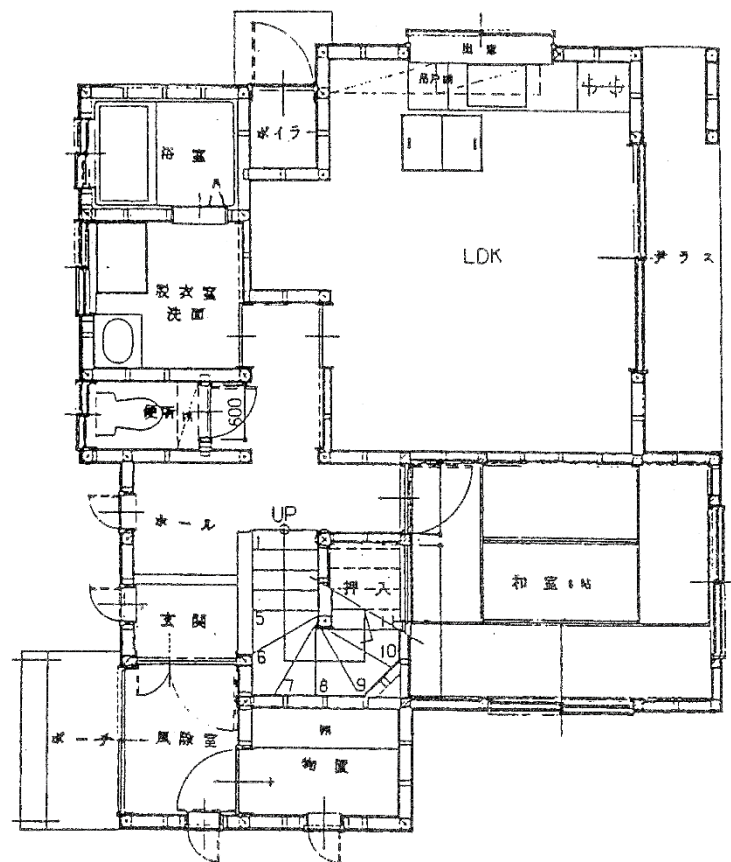



1 階 平 面 図

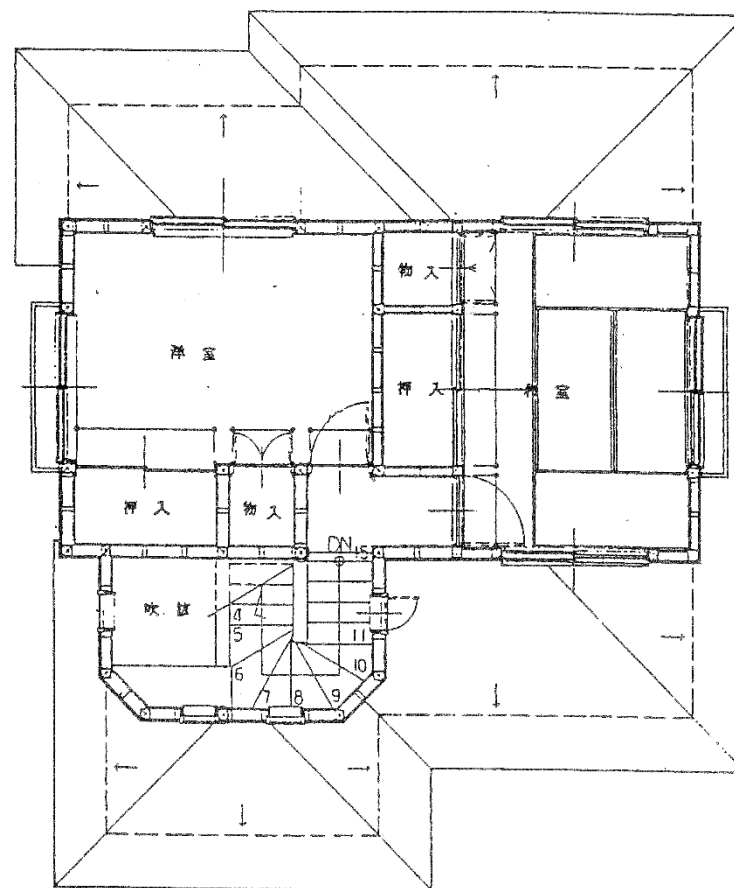


2 階 平 面 図

【矢島地域】栄町団地15号

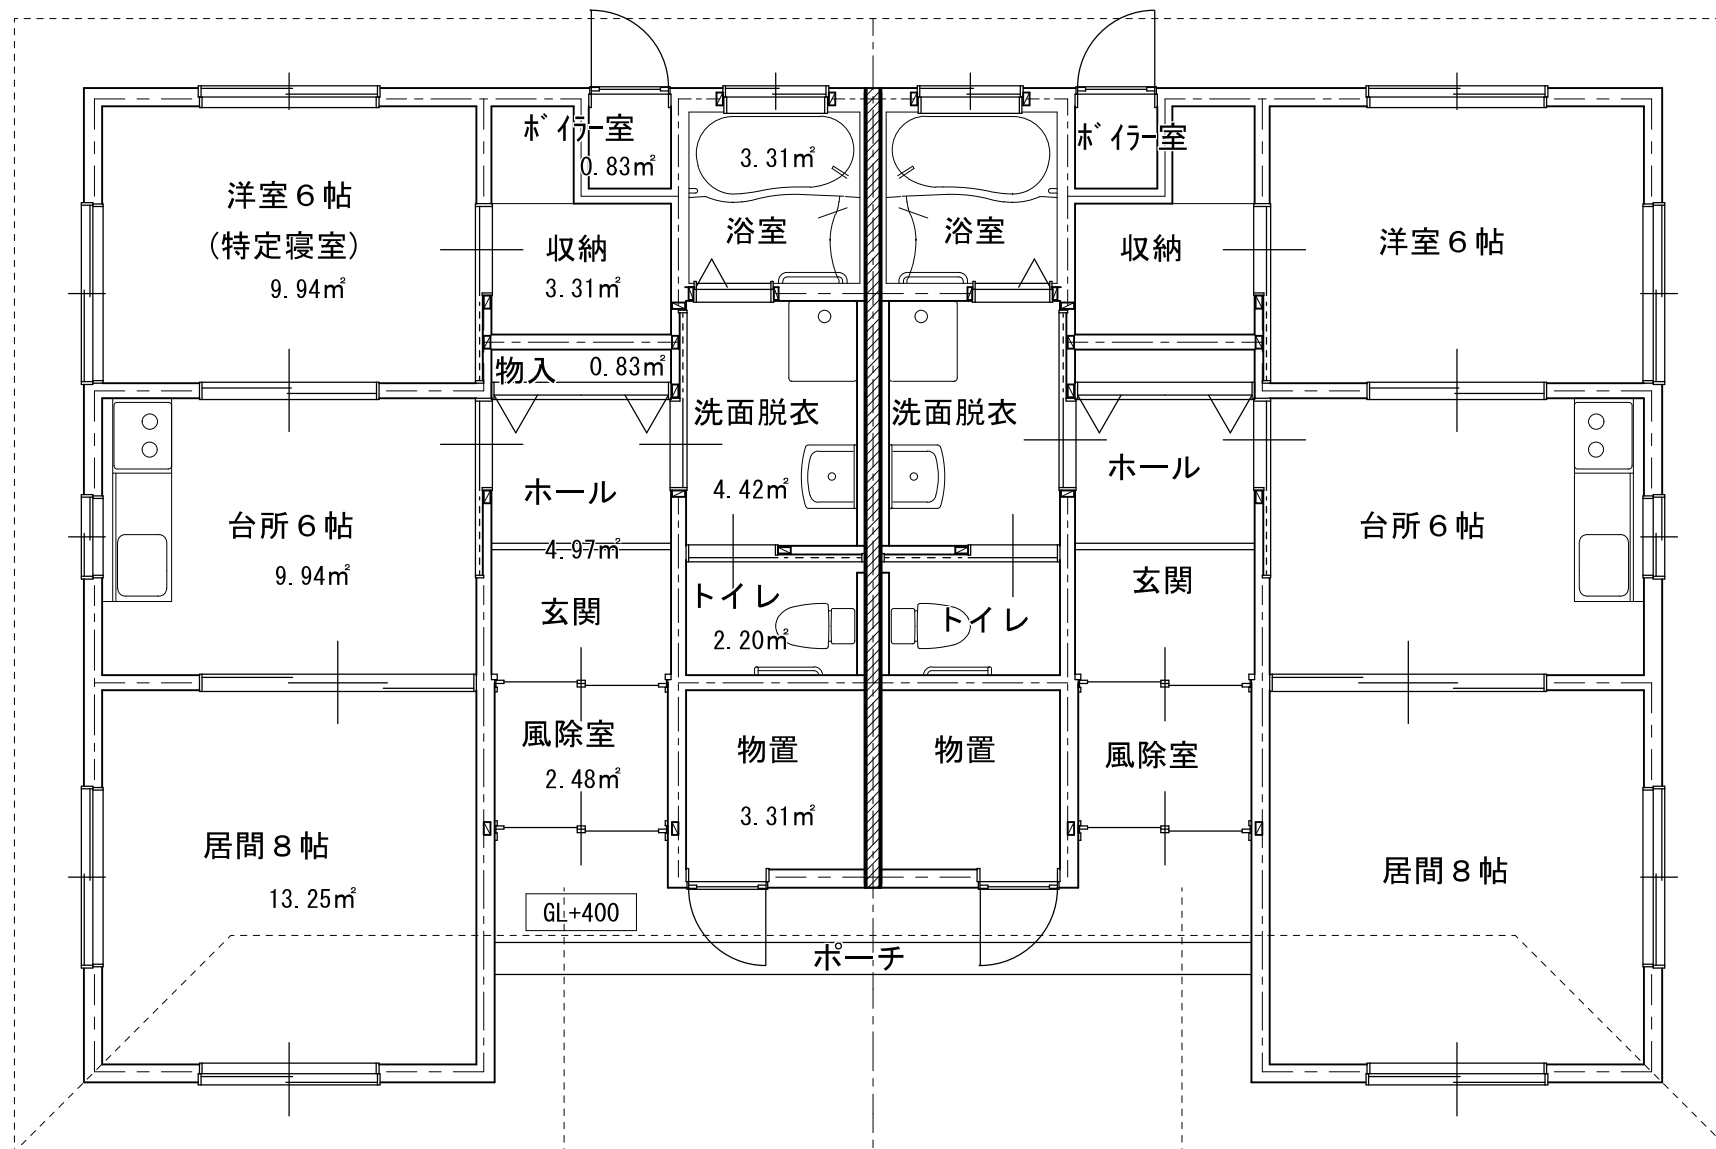


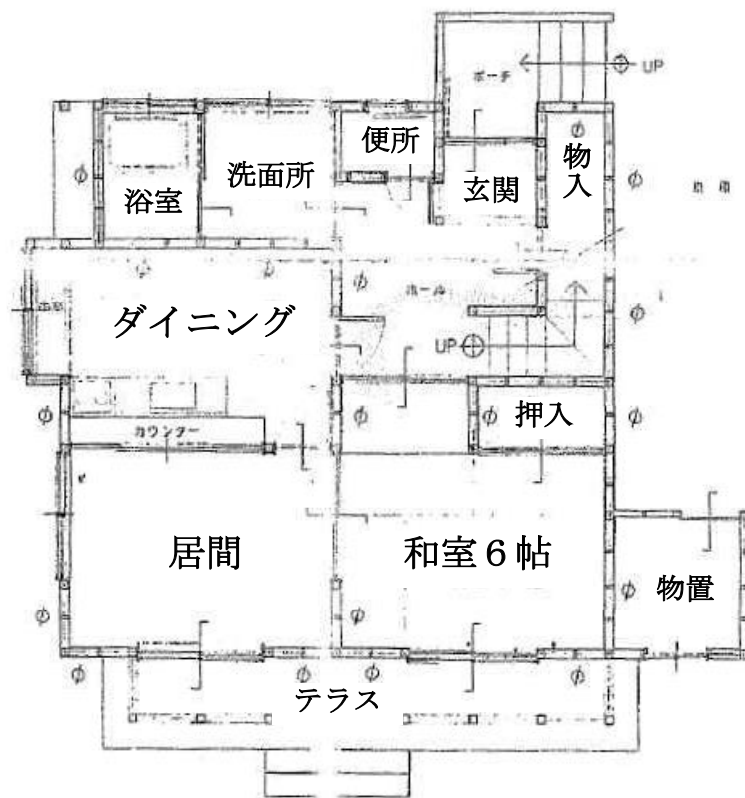


1 階

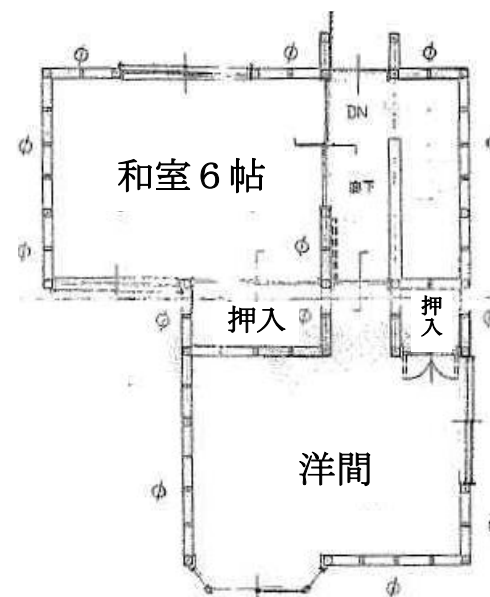


2 階

【東由利地域】 吉野団地 4 - 1 号

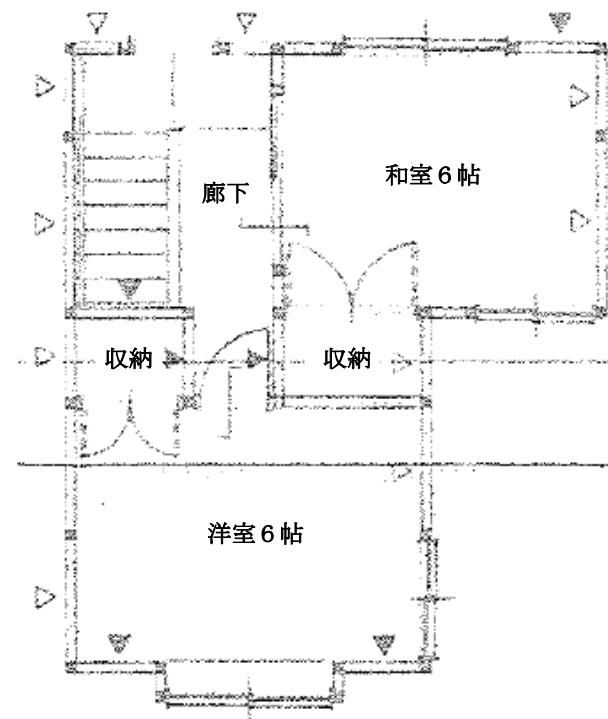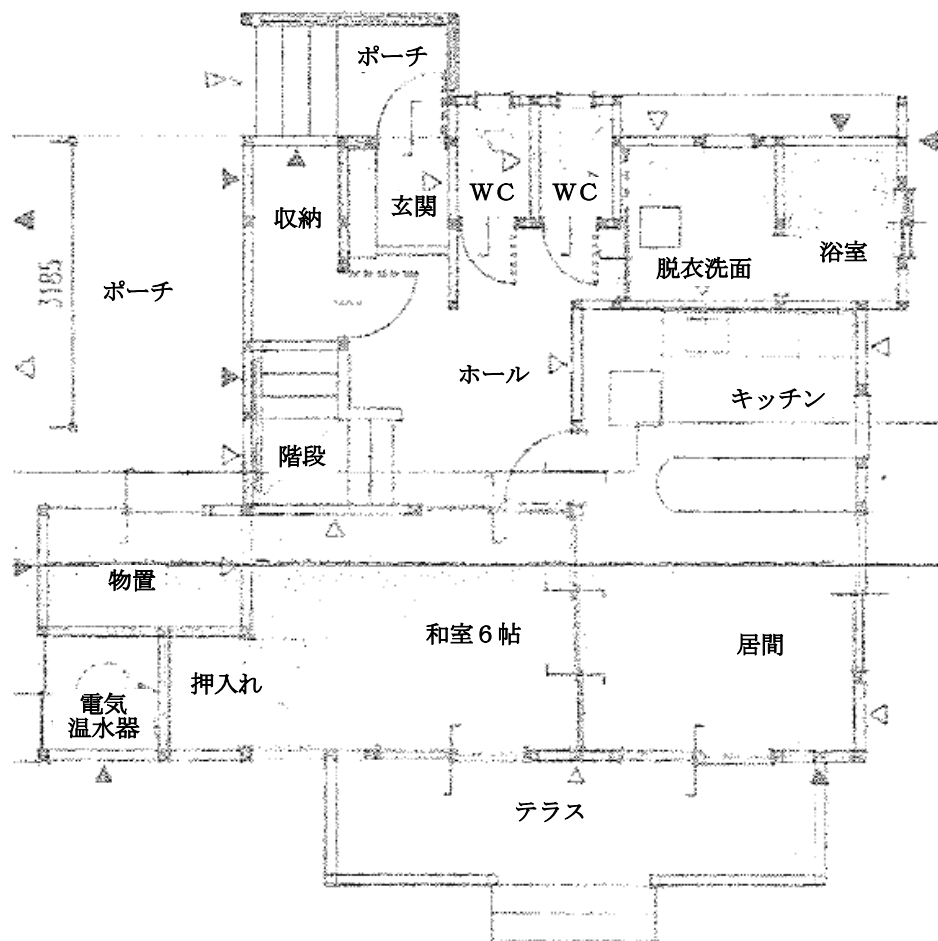


【東由利地域】吉野団地 5－2号

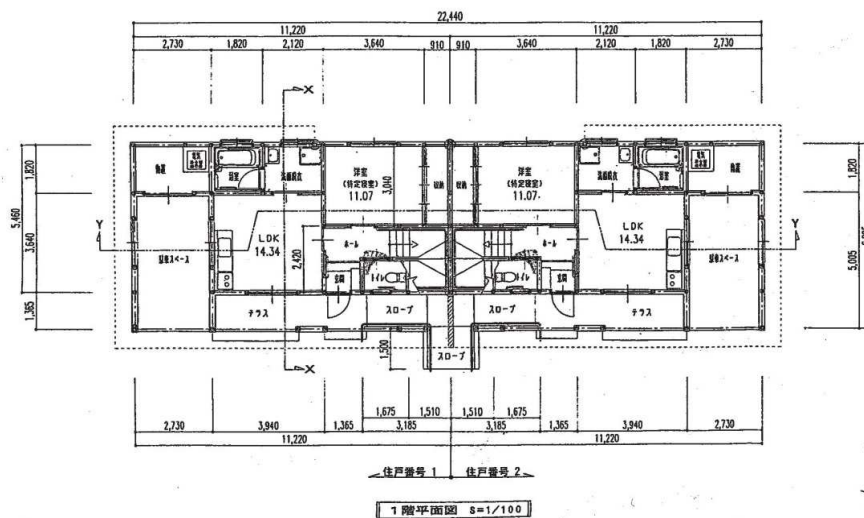


東由利吉野団地14-1号


東由利吉野団地14-2号

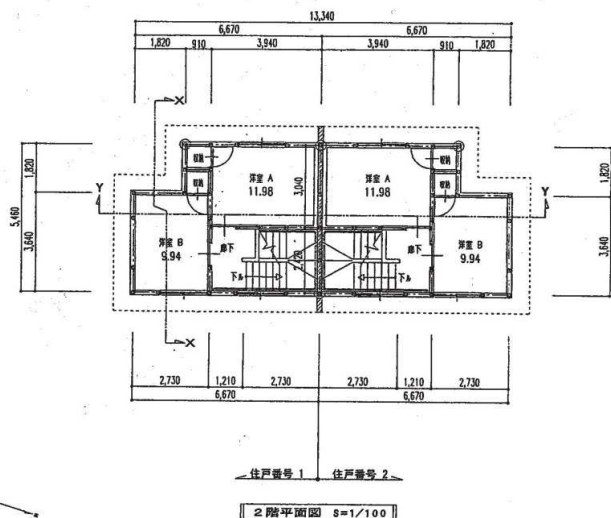


【東由利地域】吉野団地 14-1号

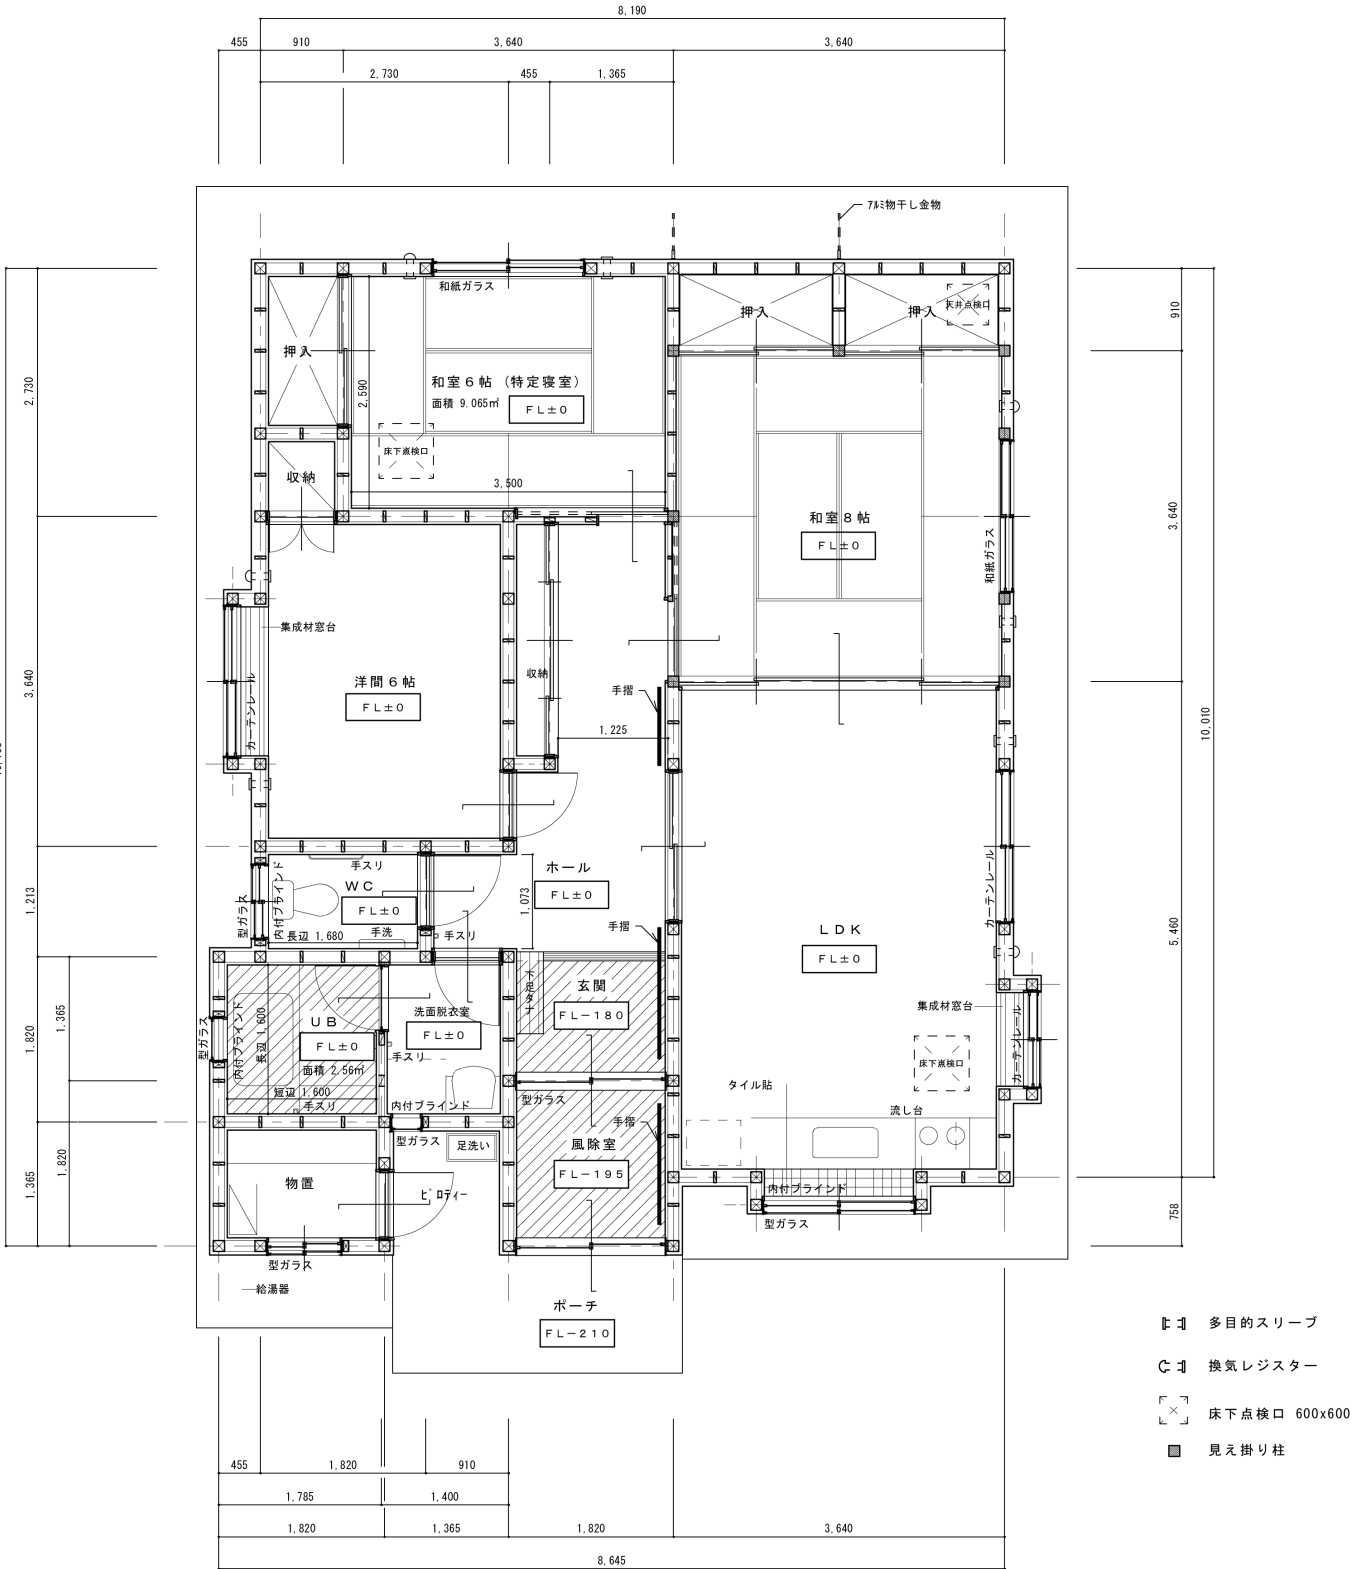


【西目地域】浜山団地 17-1

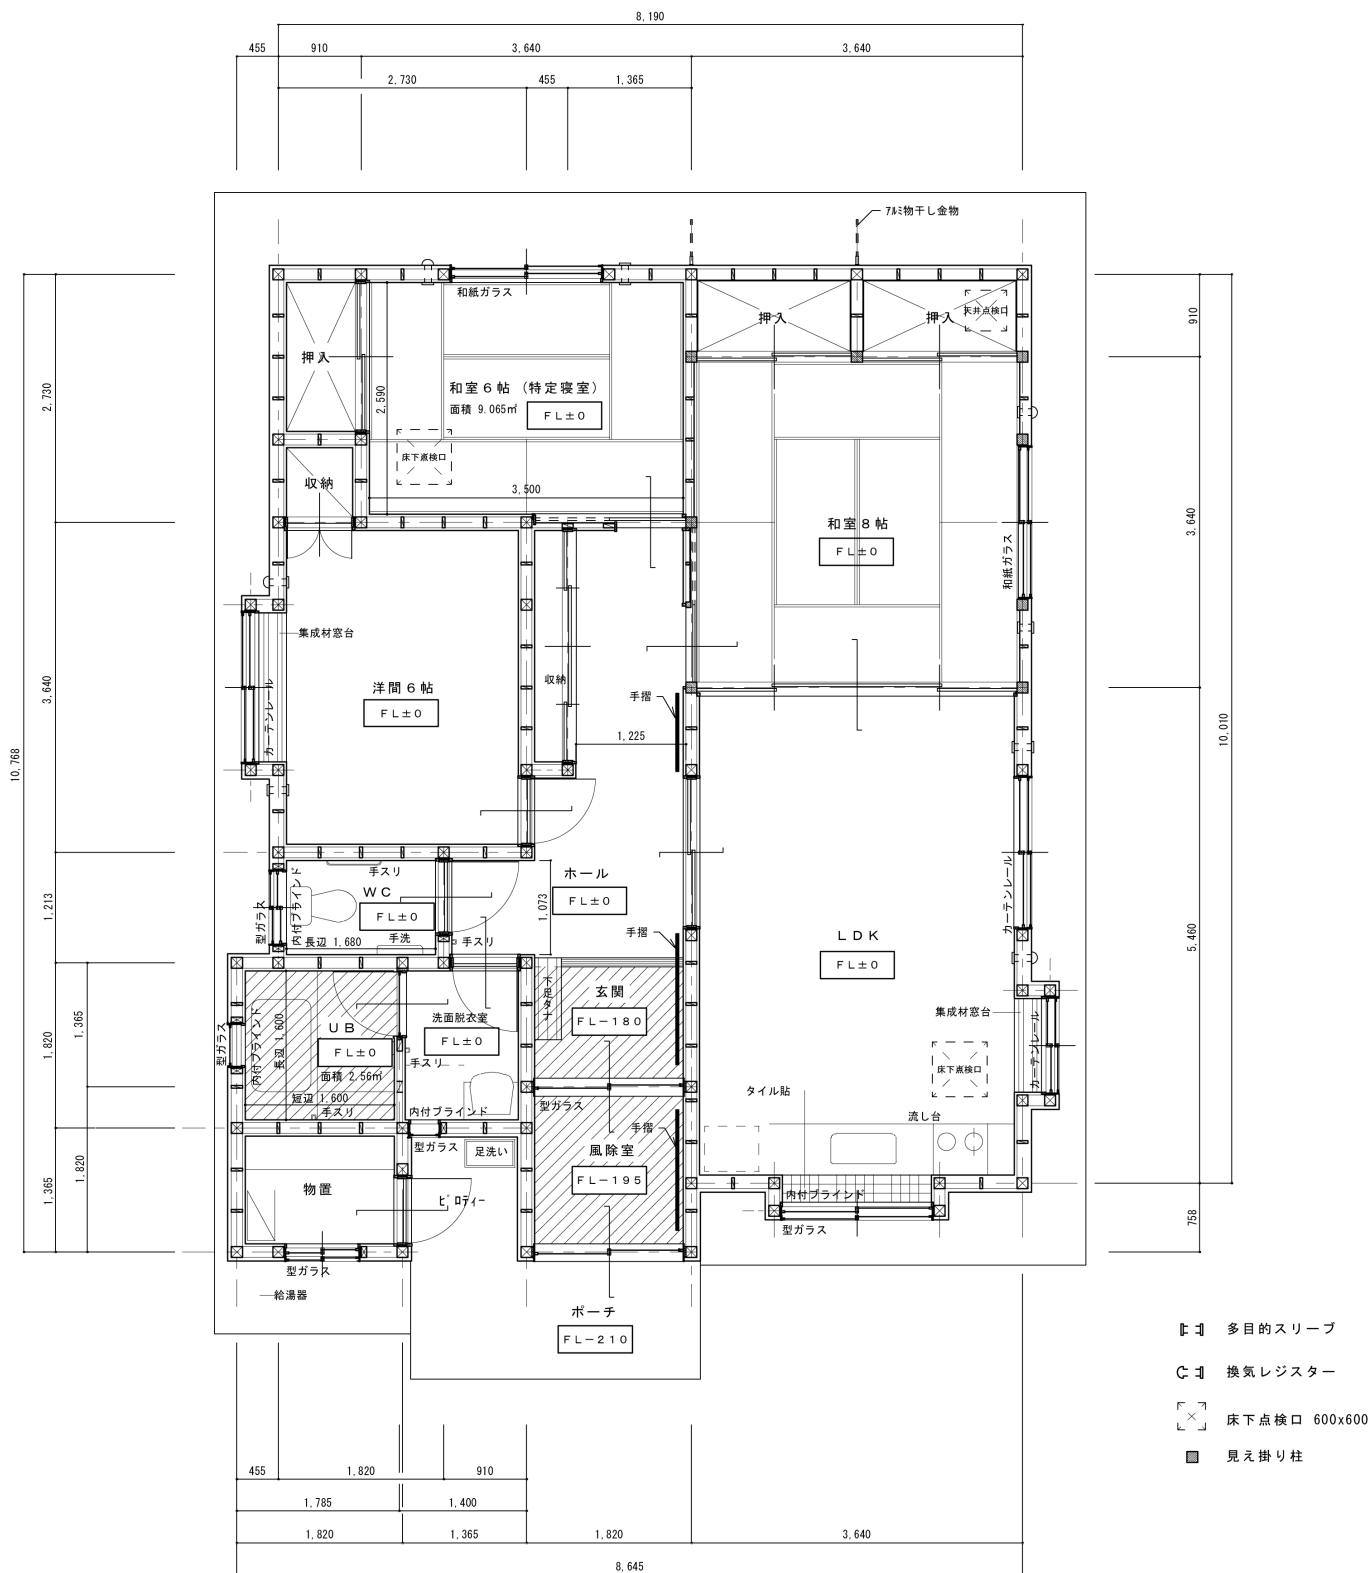


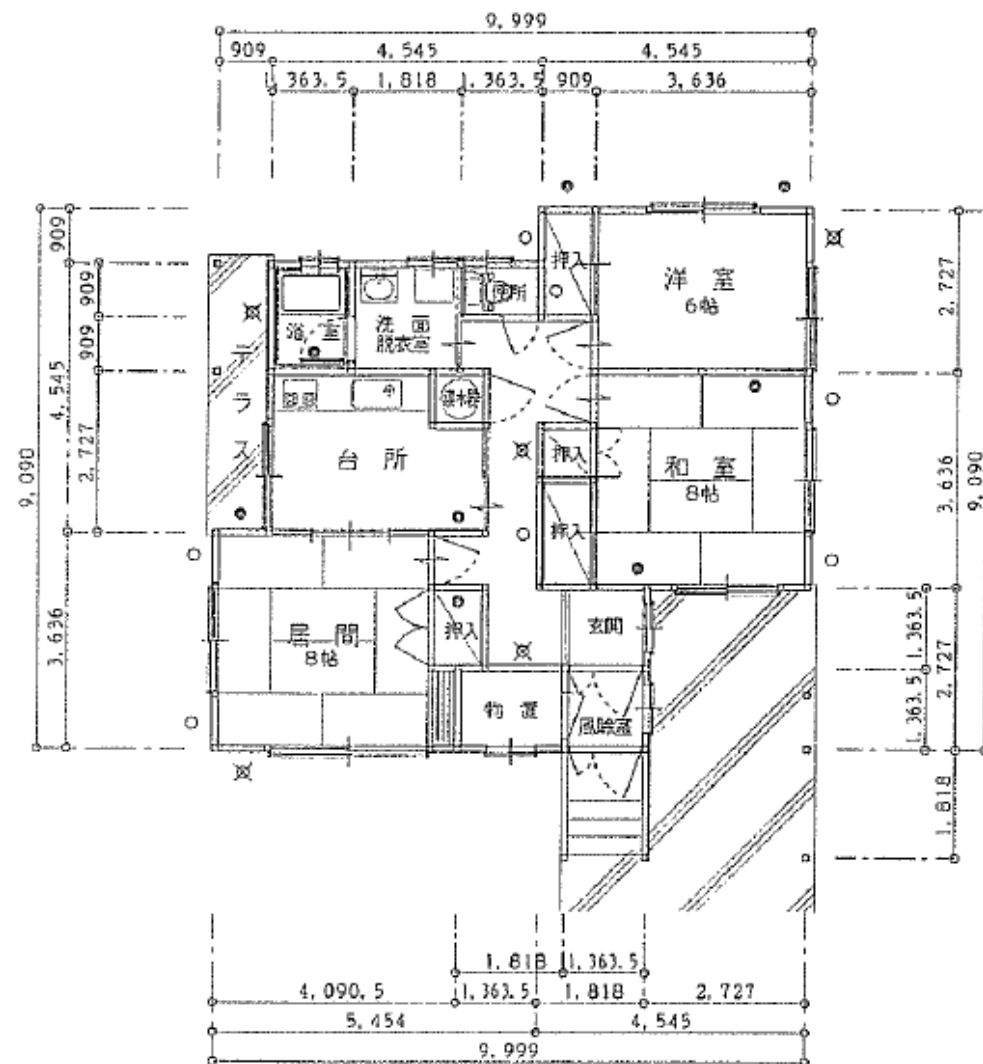

【鳥海地域】鶴ヶ平団地

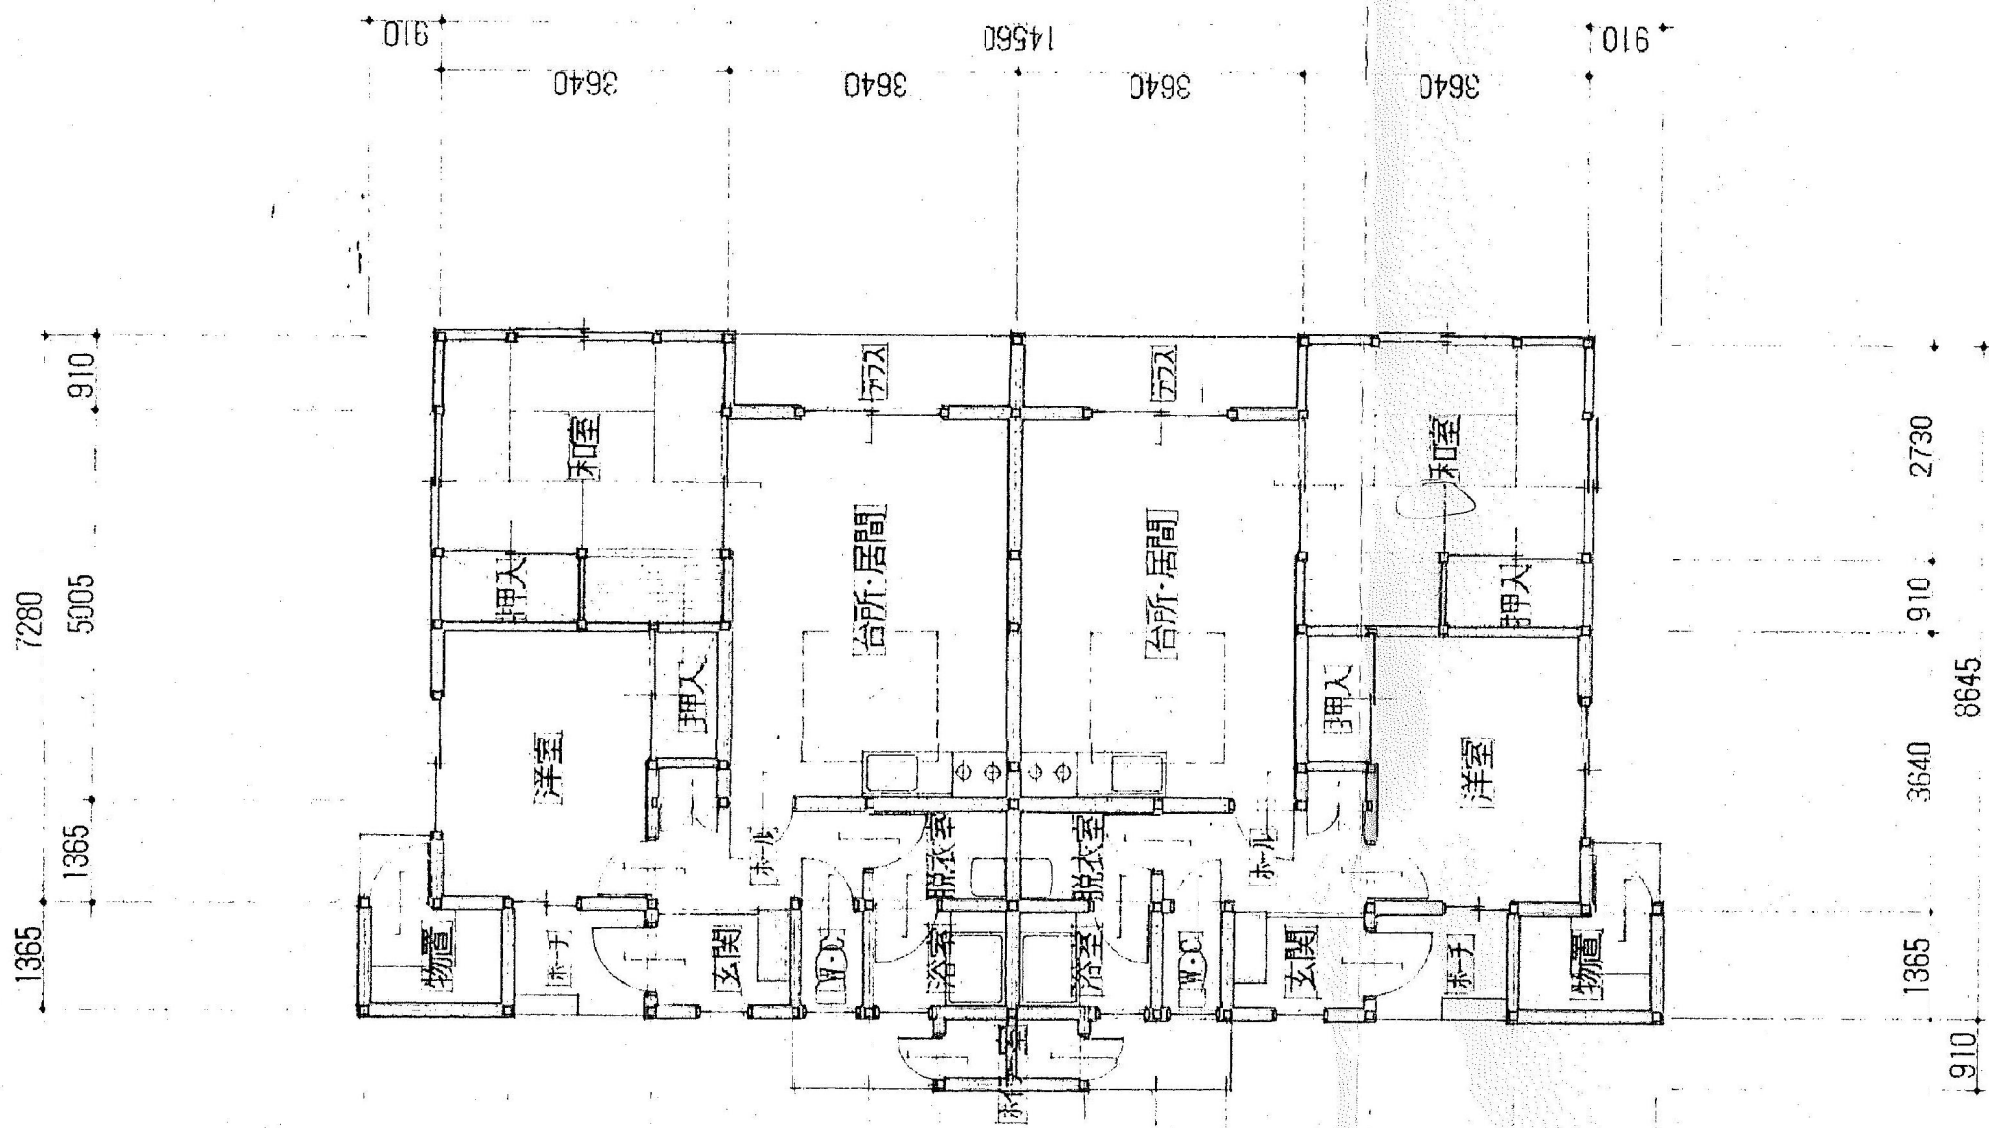

【大内地域】宝田団地1号棟

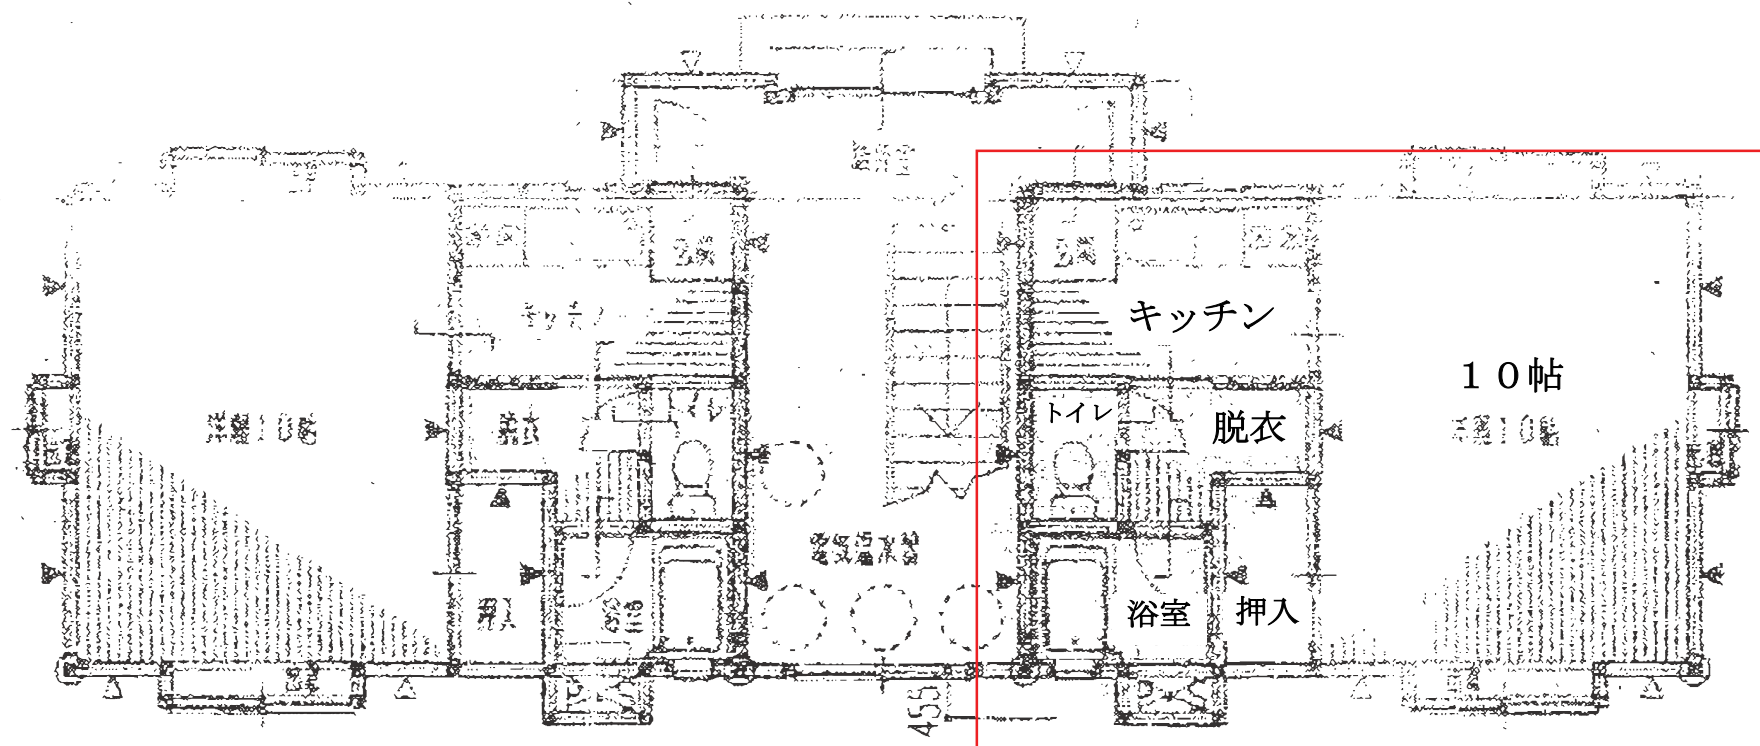

【東由利地域】吉野団地7棟