



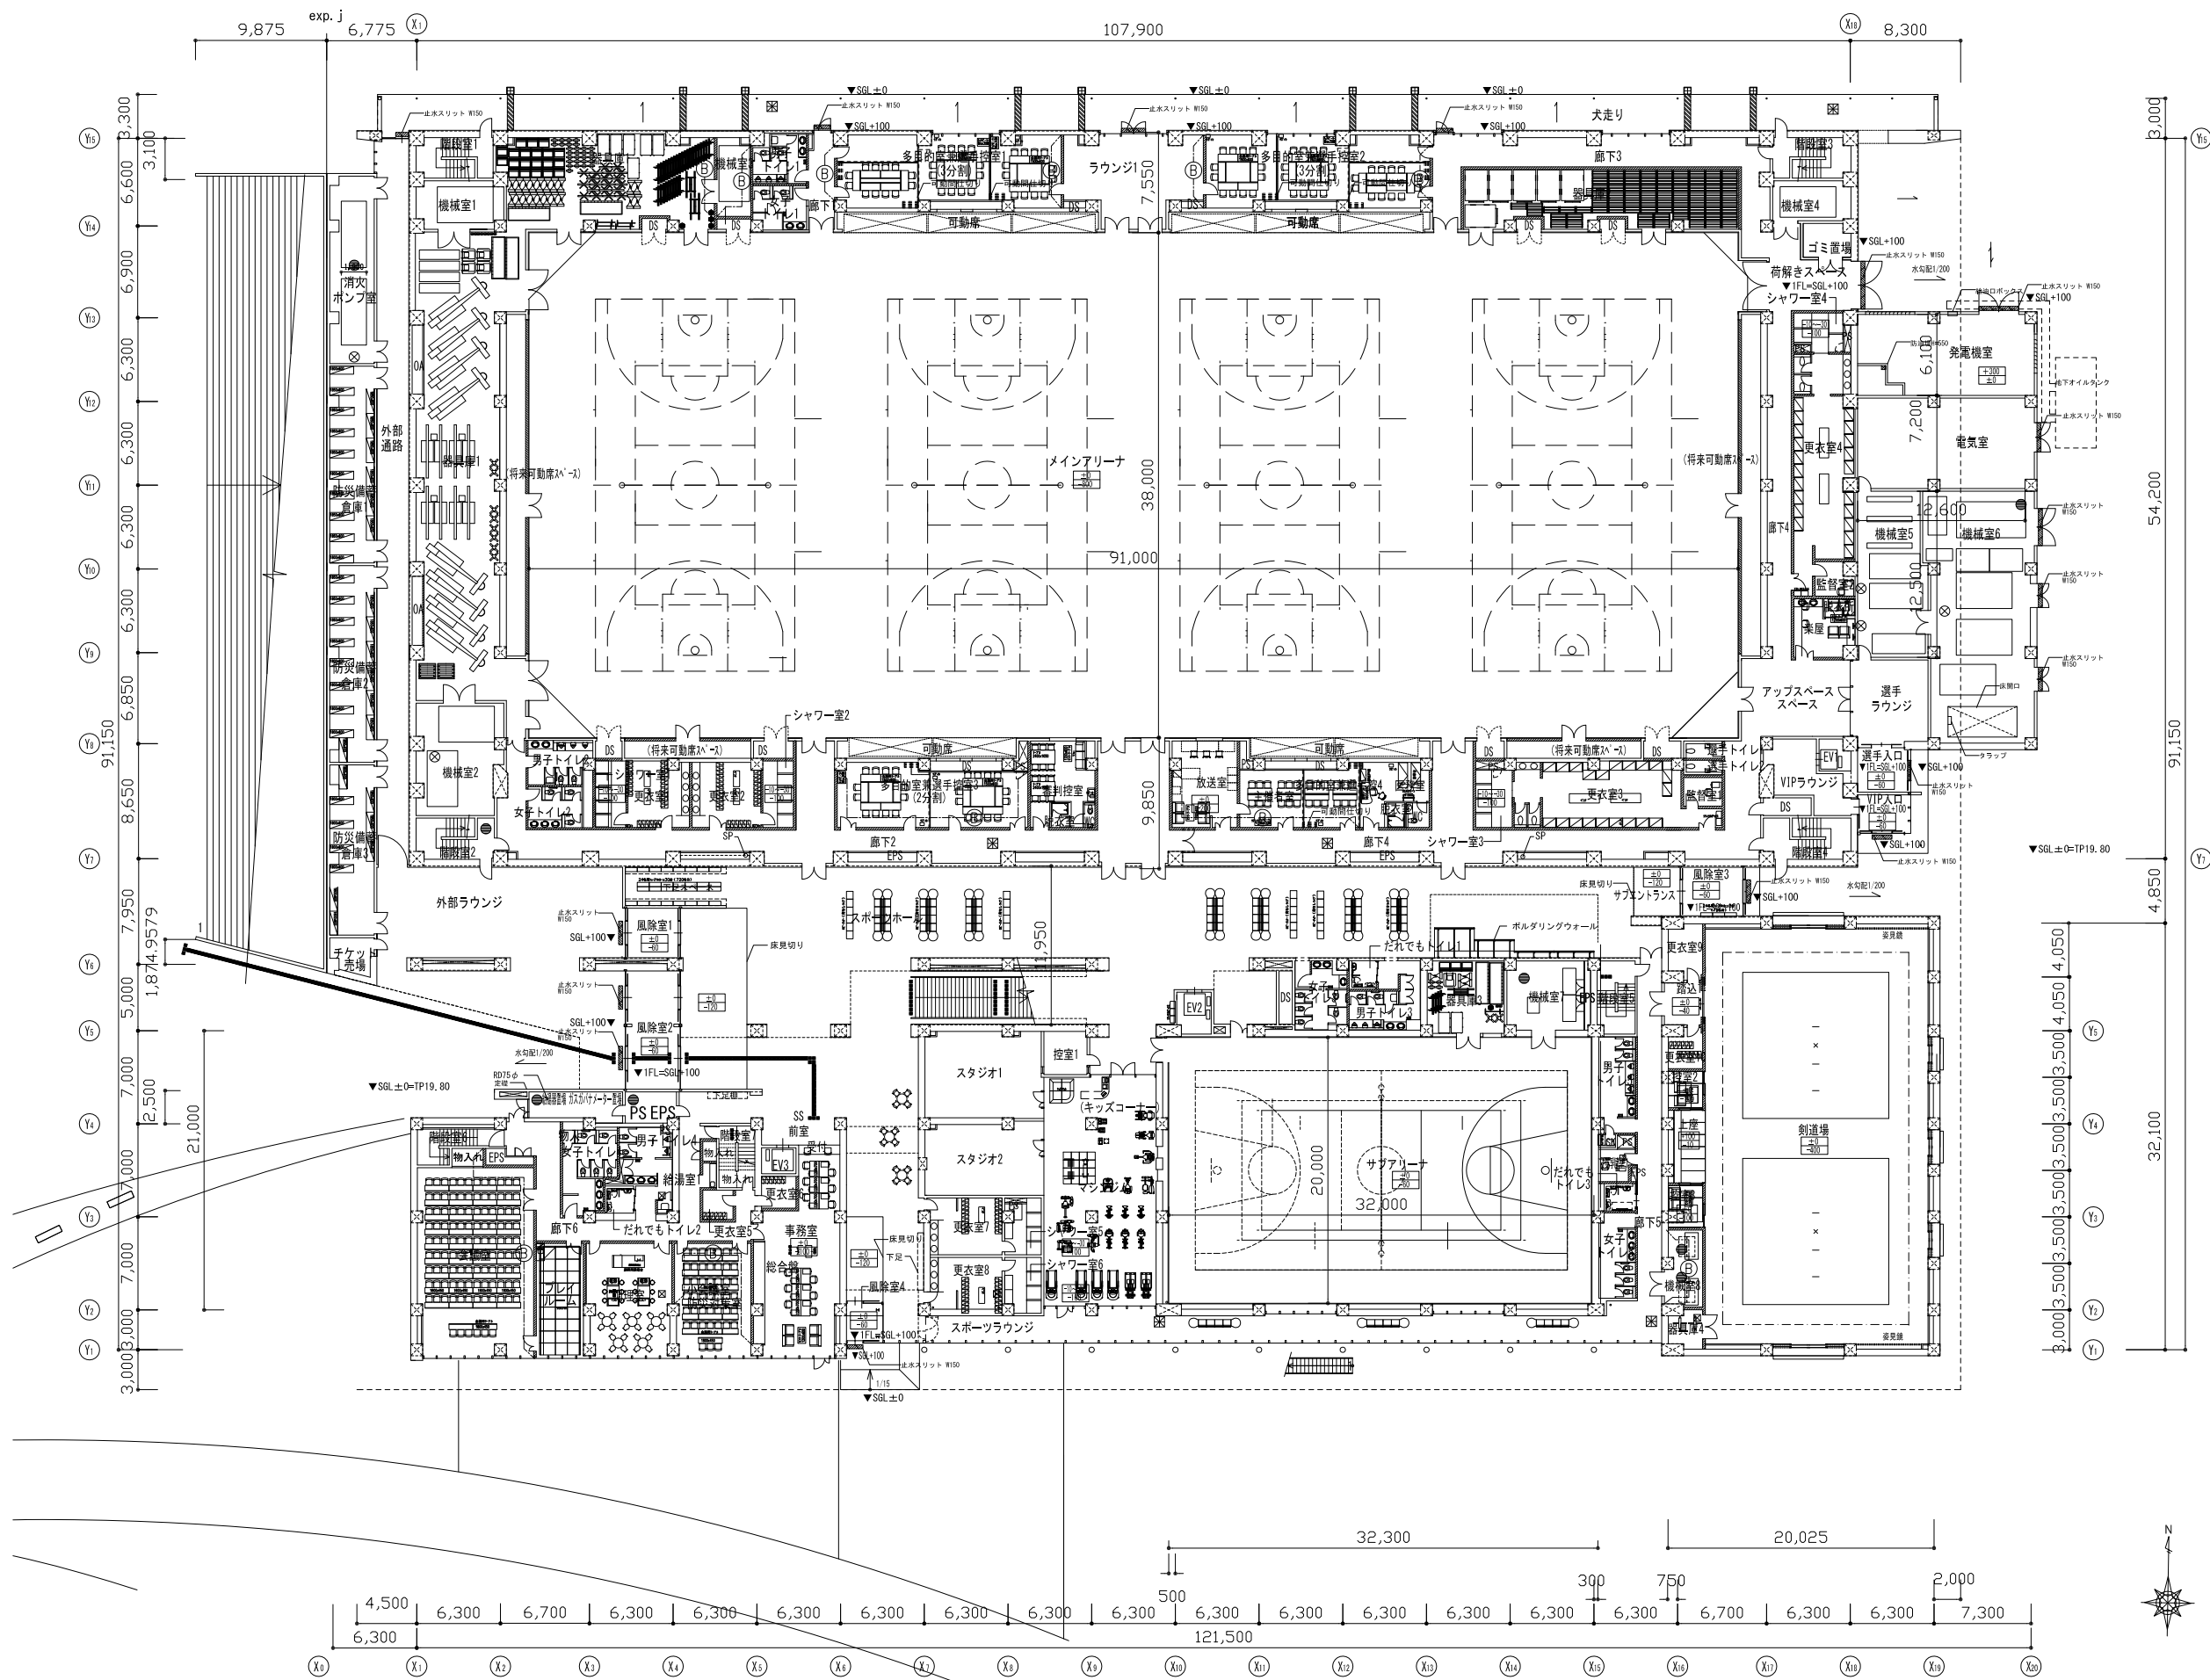

凡 例	
床レベル	特記なき限り ±0
スラブレベル	-10
コンクリート壁	
軽鉄壁仕切	
鋼製壁仕切	
その他壁仕切	
SS	スチールジャクサー
Ⓢ	スワイディングウォール
ⓑ	乾式壁減音壁範囲
・RD	ルーフドレイン（鋼鉄製）
横引管	
壁柱	
排水側溝（化粧側溝蓋）	
排水側溝（SUS溶垂鉛メッキ細目グレーチング蓋）	
排水側溝（コンクリート蓋）	
止水スリット側溝（SUS細目グレーチング蓋）	
雨水集水枥（化粧蓋）	
マンホール 600φ（鋼鉄製 防臭型）	
マンホール 600φ（鋼鉄製 防臭型 下部クワップ付）	
化粧マンホール 600φ（防臭型）	
マンホール 600φ（防臭型 下部クワップ付）	
床下点検口（化粧）600φ	
SP	スプリンクラー配管を示す

1 階平面図


S=1/500

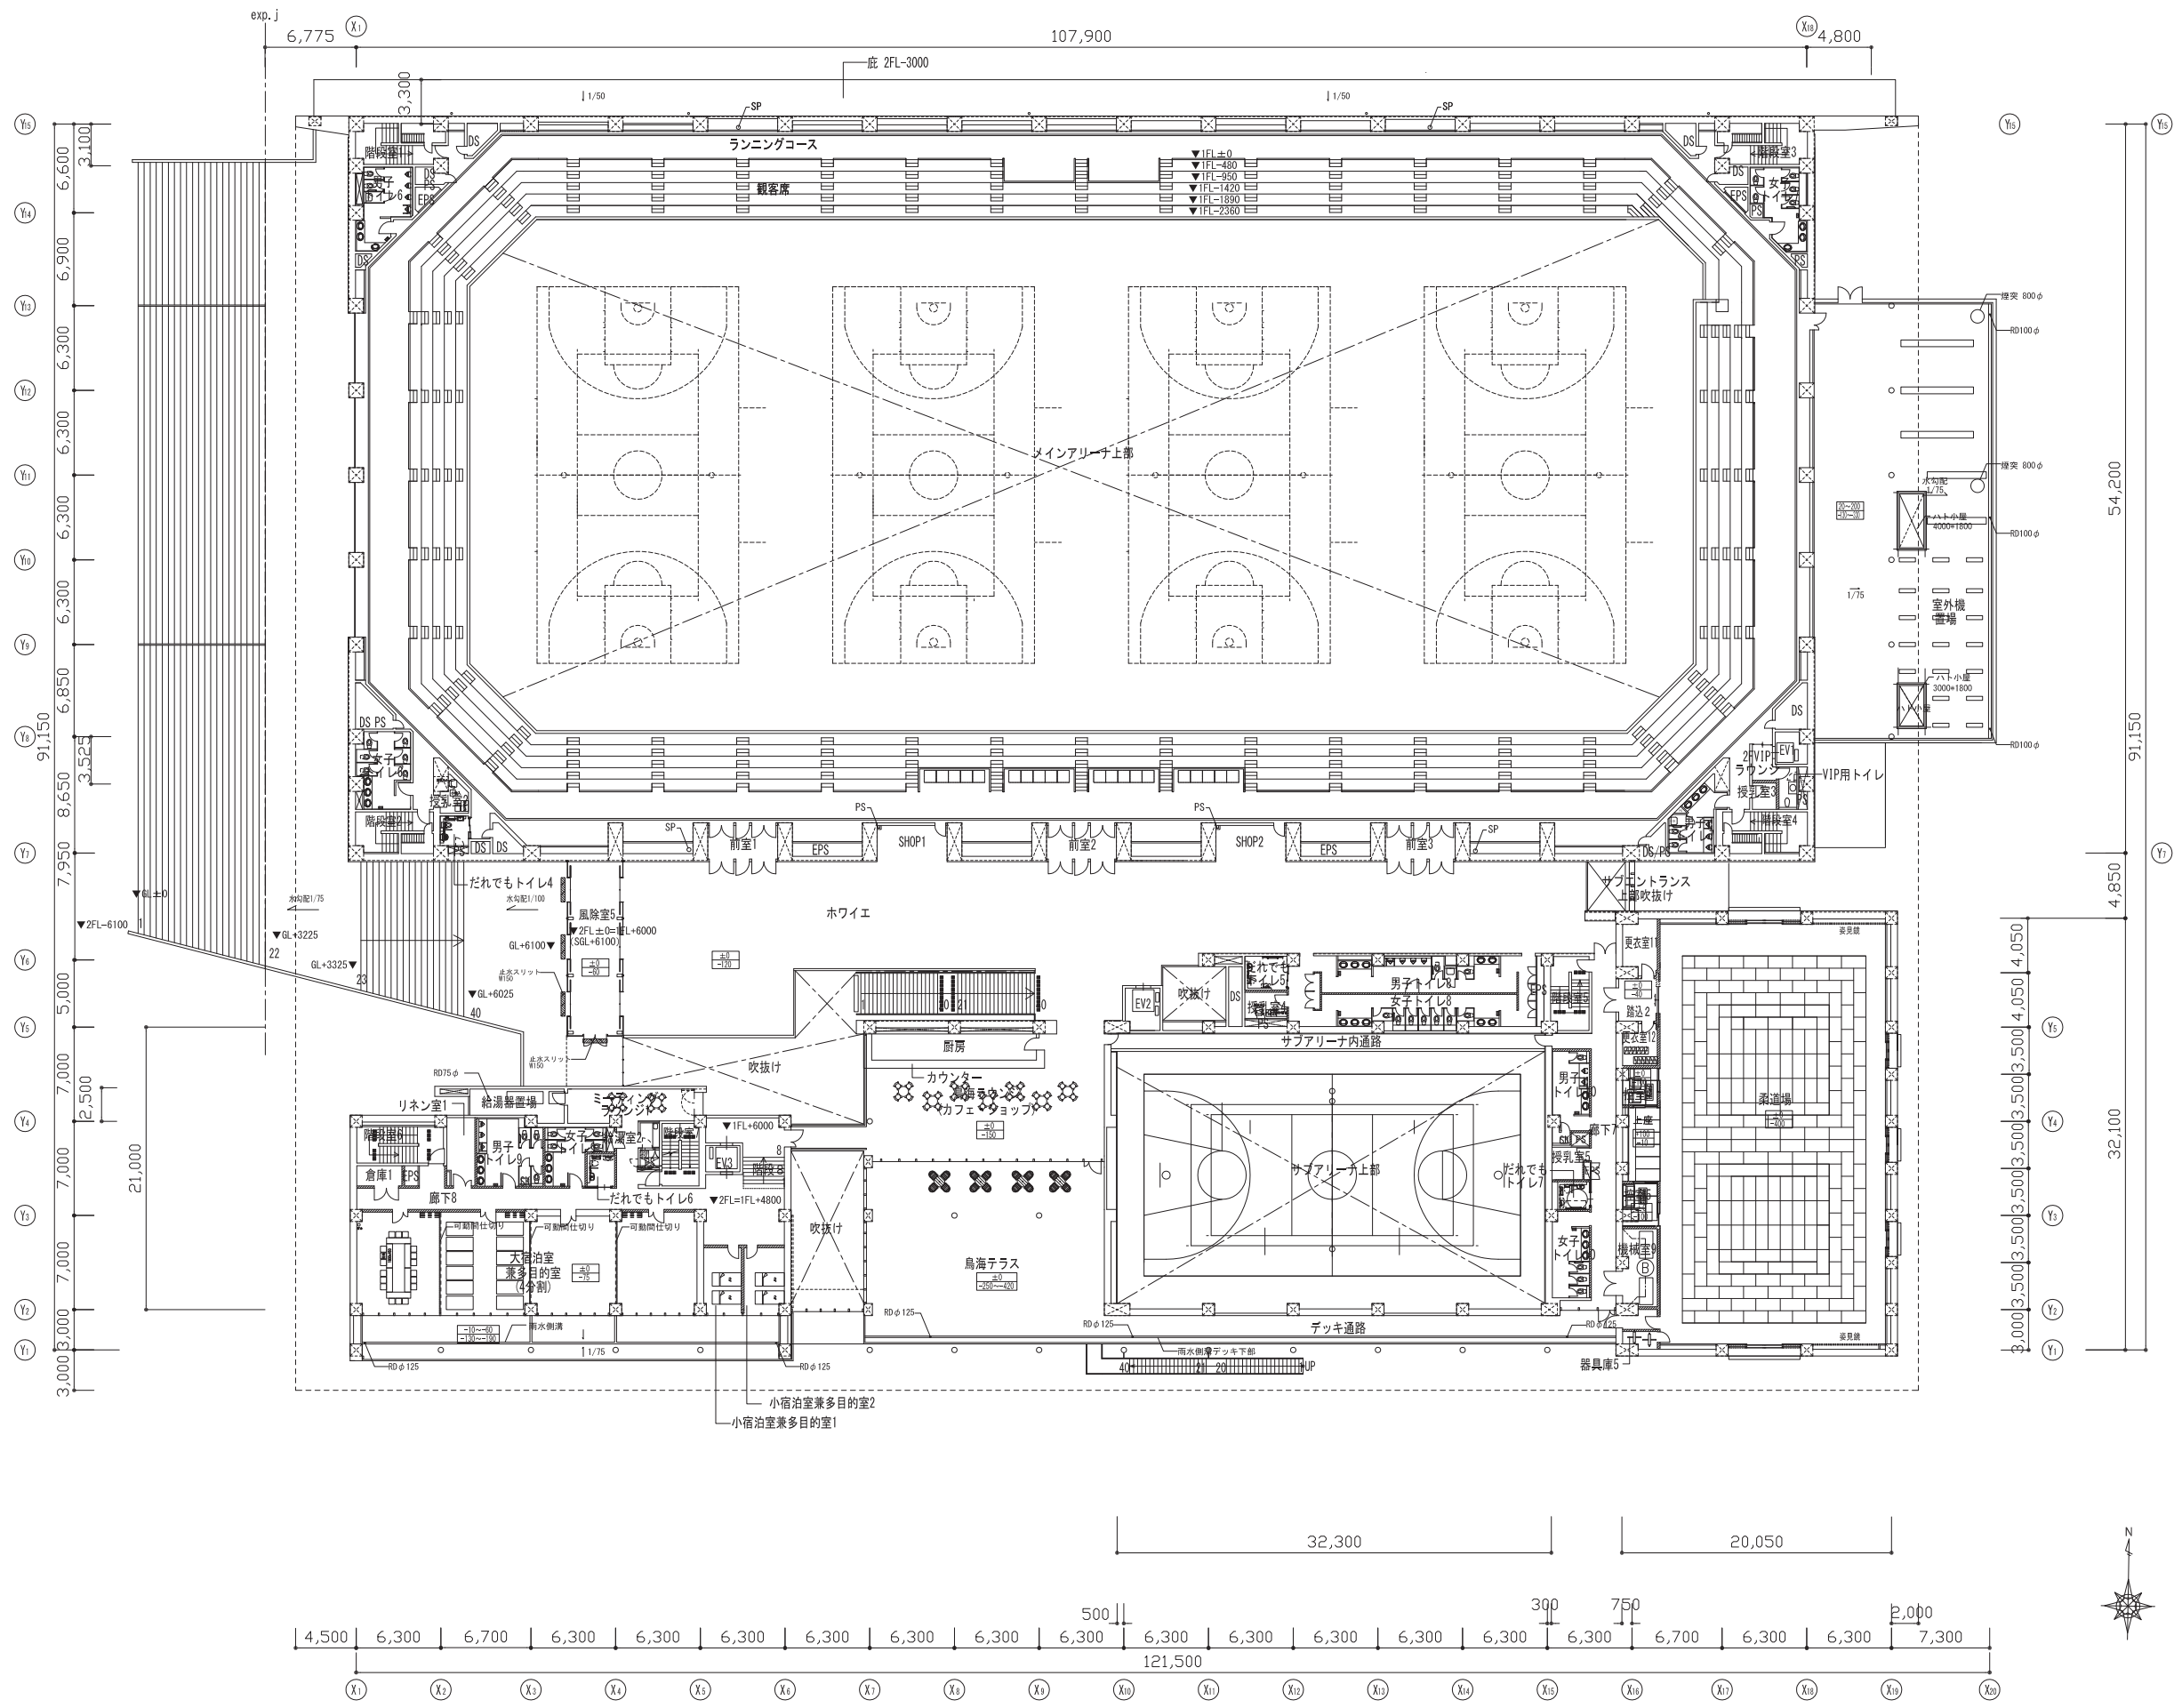

凡 例	
	床レベル
	スラブレベル
	コンクリート壁
	軽鉄間仕切
	鋼製間仕切
	その他間仕切
	スチールシャッター
	スライディングウォール
	乾式壁遮音壁範囲
	ルーフドレイン（鉄筋製）
	横引管
	壁幅
	排水側溝（化粧側溝蓋）
	排水側溝（SUS溶融亜鉛メッキ細目グレーチング蓋）
	排水側溝（コンクリート蓋）
	止水スリット（SUS細目グレーチング蓋）
	雨水集水軒（化粧蓋）
	マンホール600φ（铸铁製 防臭型）
	マンホール600φ（铸铁製 防臭型 下部トラップ付）
	化粧マンホール600φ（防臭型）
	マンホール600φ（防臭型 下部トラップ付）
	SP スプリンクラー配管を示す

2 階 平 面 図

S=1/500

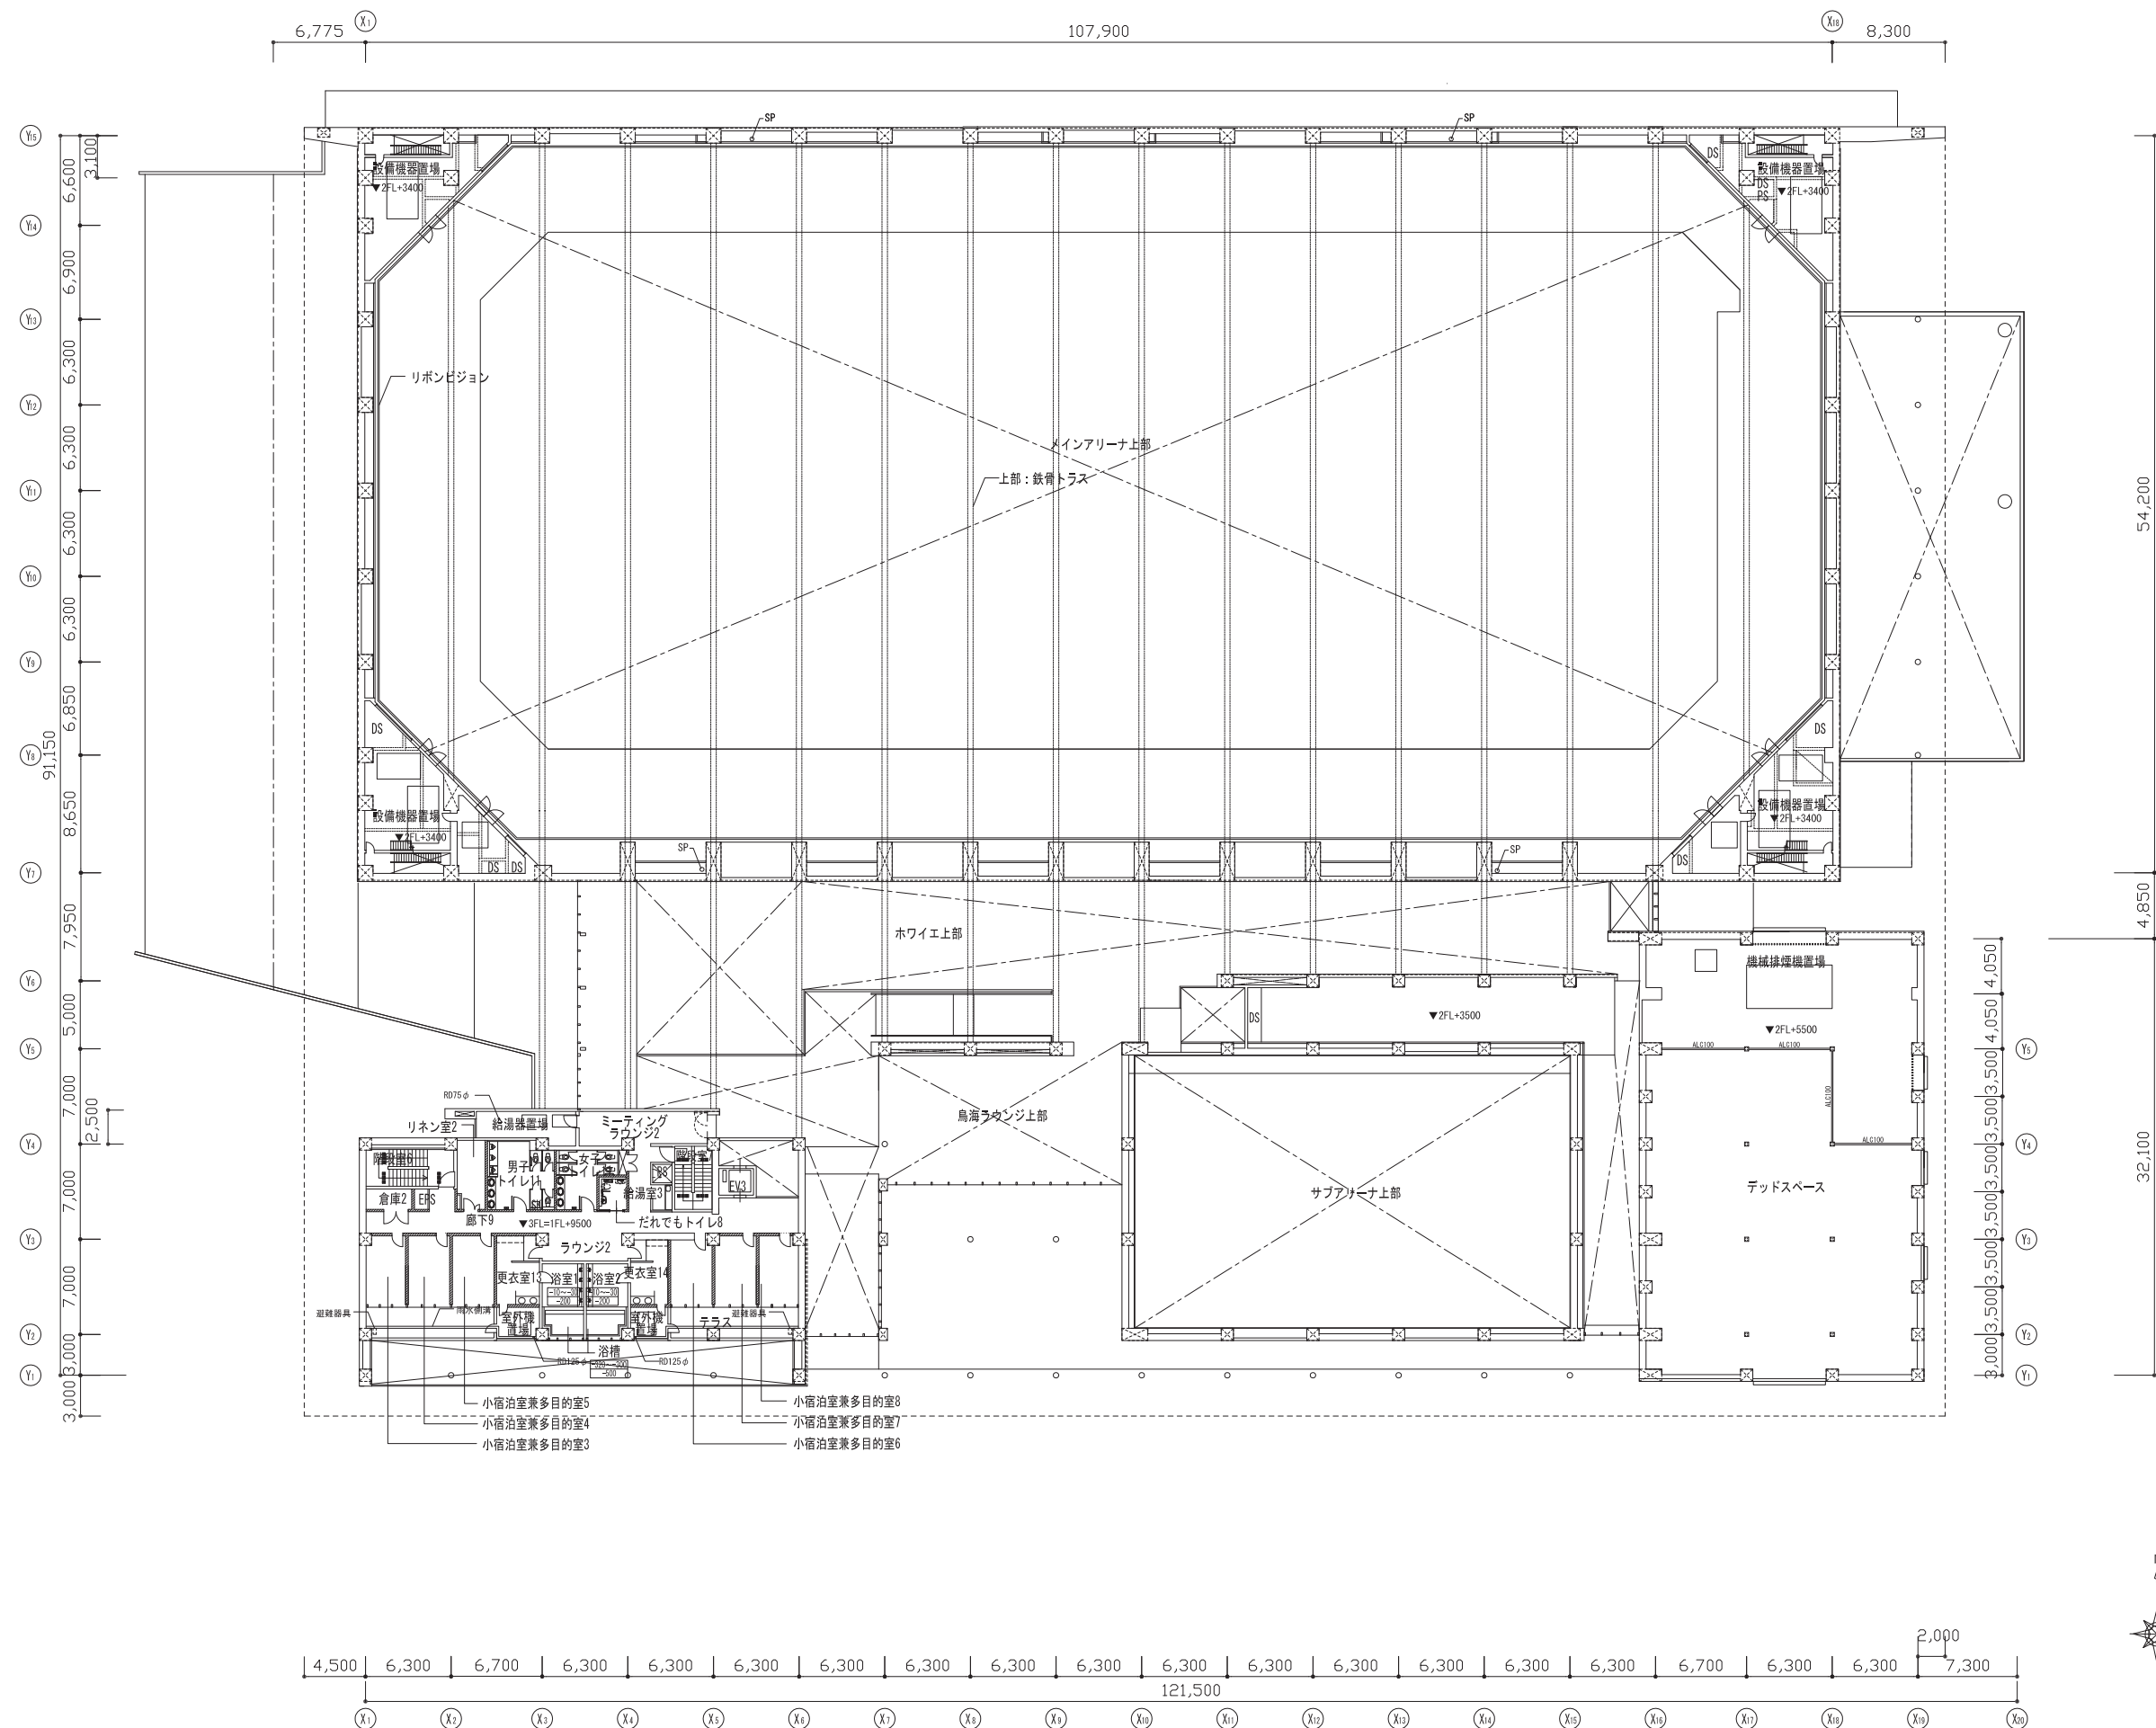

凡 例	
	床レベル
	スラブレベル
特記なき限り ±0	
-10	
	コンクリート壁
	軽鉄間仕切
	鋼製間仕切
	その他間仕切
	スチールシャッター
	スライディングウォール
	乾式壁遮音壁範囲
	ルーフドレイン (鋼鉄製)
	横引管
	堅隔
	排水側溝 (化粧側溝蓋)
	排水側溝 (SUS溶融亜鉛メッキ細目グレーチング蓋)
	排水側溝 (コンクリート蓋)
	止水スリット (SUS細目グレーチング蓋)
	雨水集水軒 (化粧蓋)
	マンホール 600φ (鋼鉄製 防臭型)
	マンホール 600φ (鋼鉄製 防臭型 下部タフ付)
	化粧マンホール 600φ (防臭型)
	マンホール 600φ (防臭型 下部タフ付)
	SP
スプリンクラー配管を示す	

3 階平面図

S=1/500

