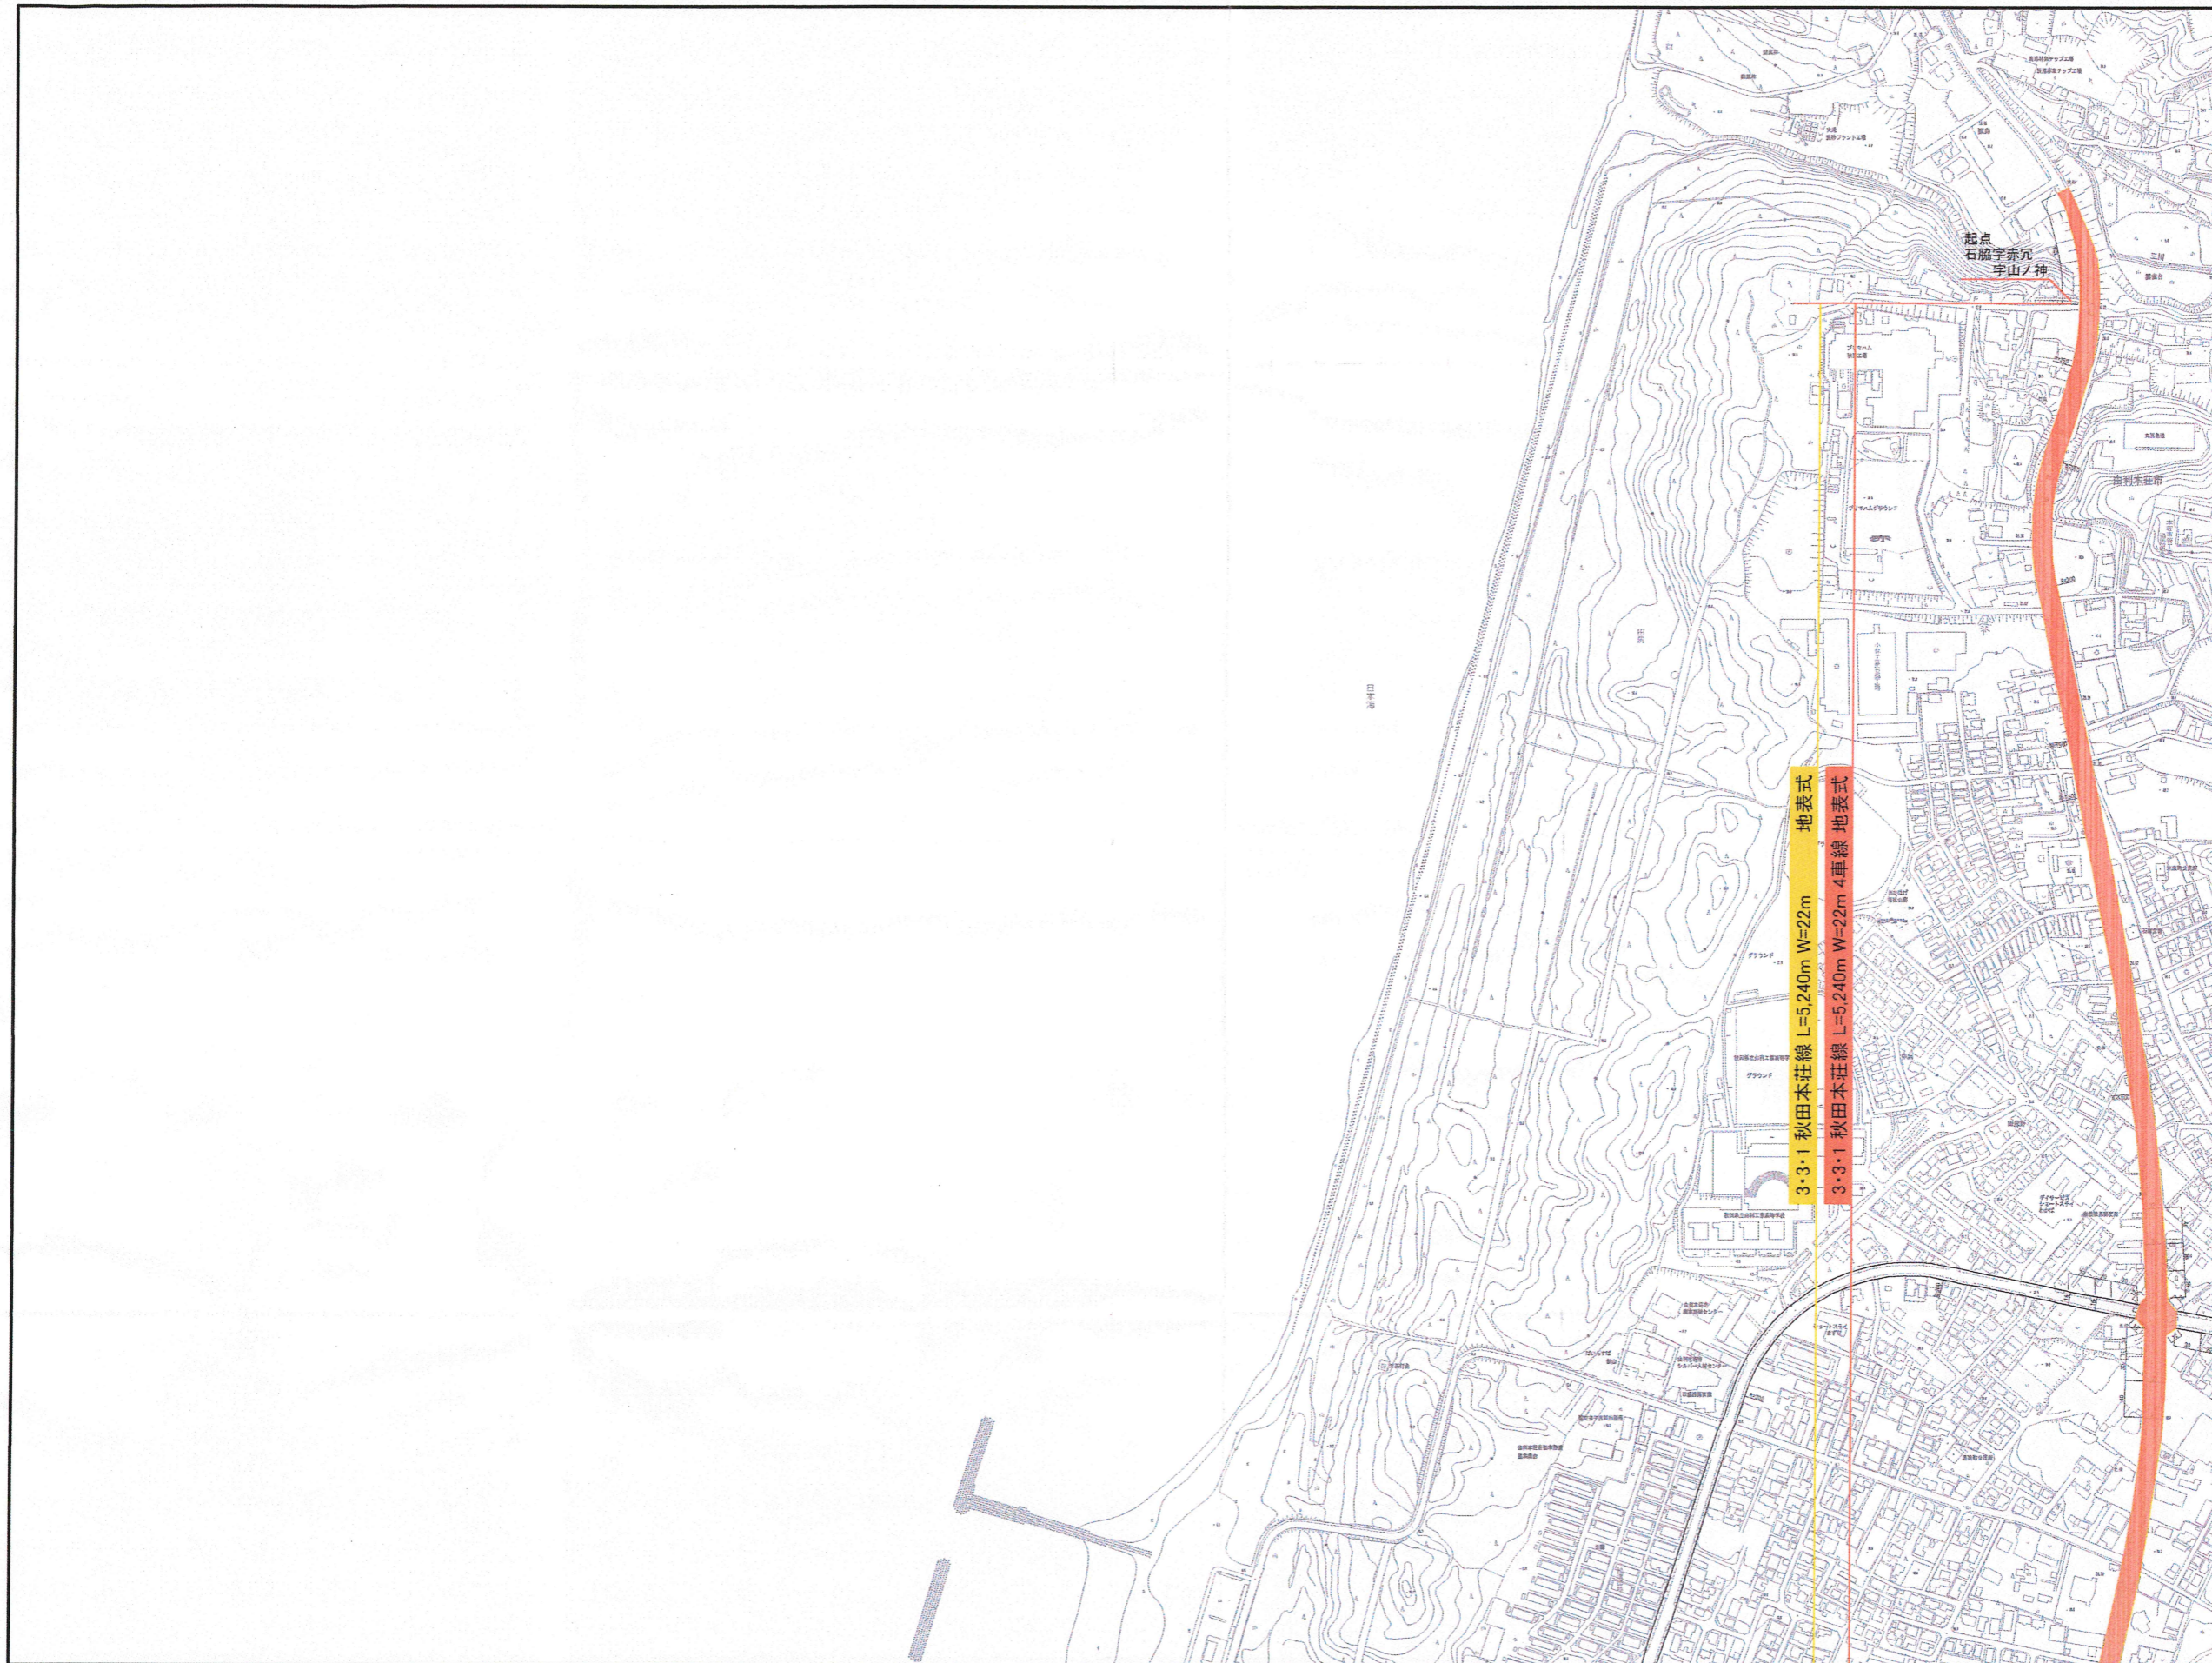

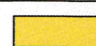



計画図 3・3・1 秋田本荘線 (秋田県決定)

		1
		2
3	4	5
6	7	8
9	10	11
	12	13



3・3・1 秋田本荘線 L=5,240m W=22m 地表式
 3・3・1 秋田本荘線 L=5,240m W=22m 4車線 地表式


 変更前
 変更後

