




計画図 3・3・9 駅東中央環状線 (秋田県決定)

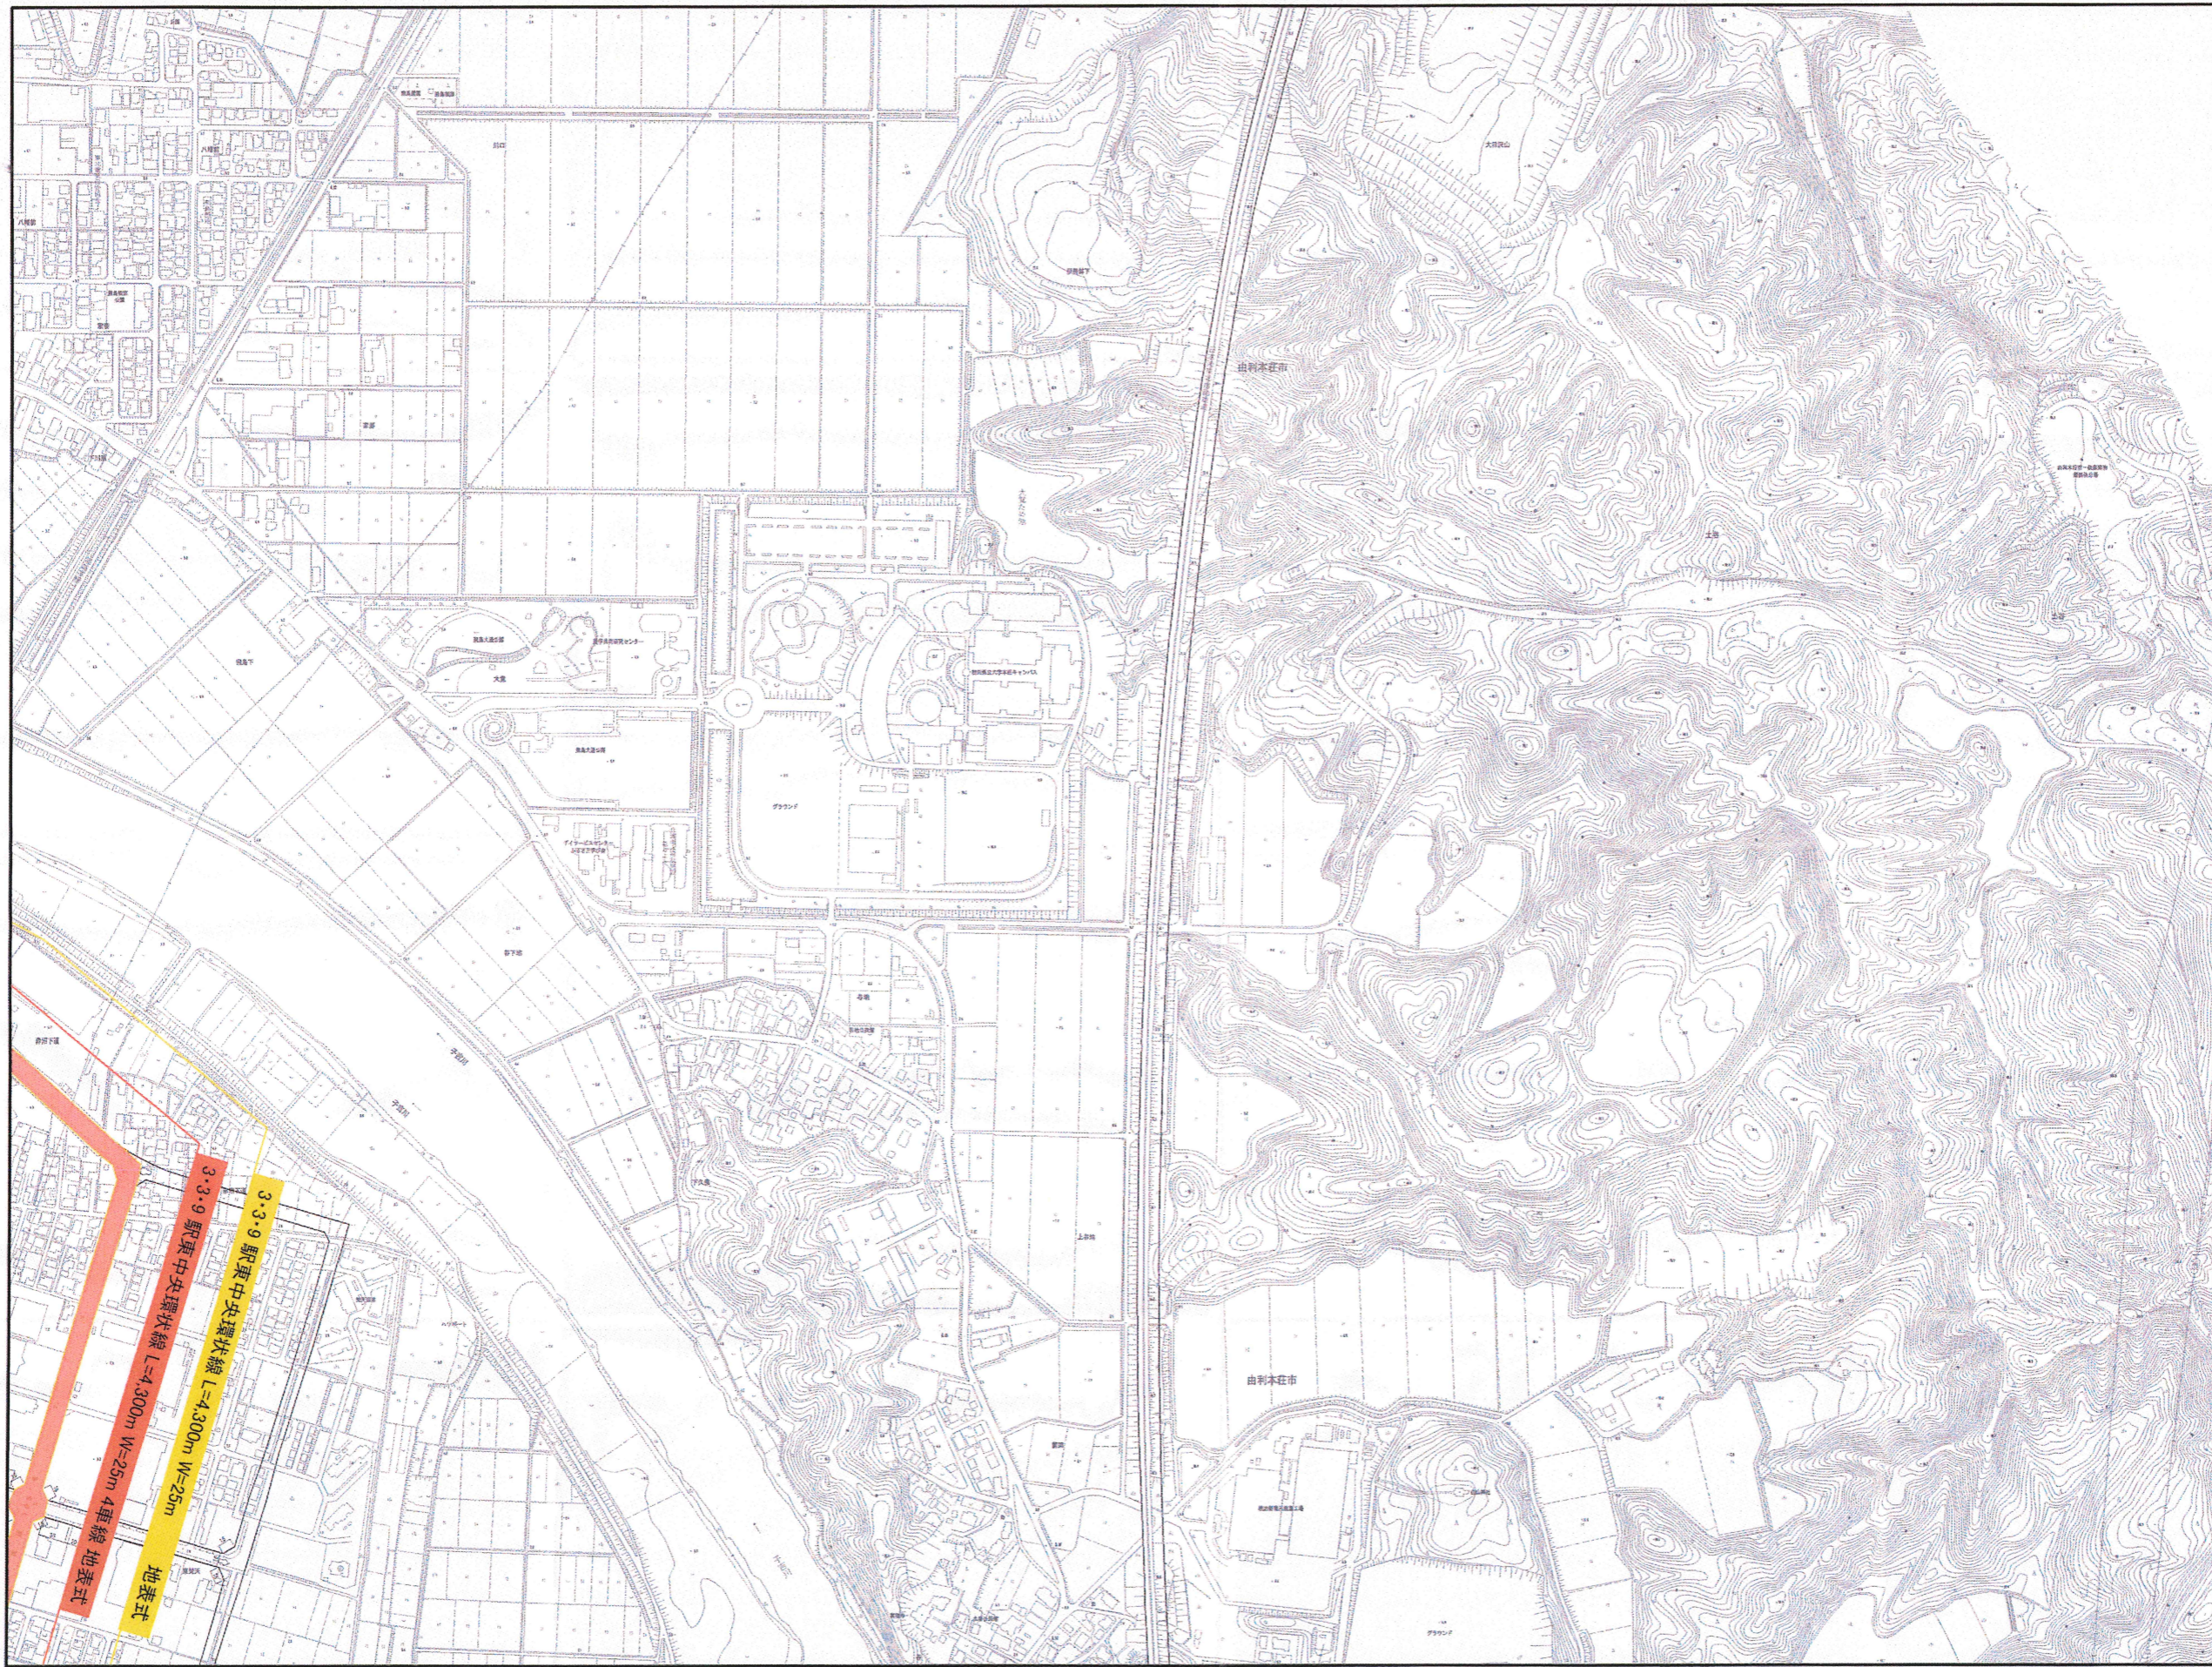

		1
		2
3	4	5
6	7	8
9	10	11
	12	13

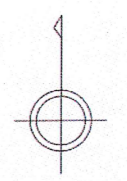

変更前
 変更後

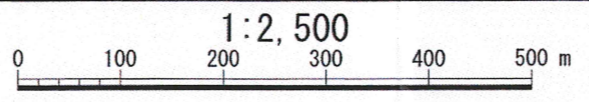

3・3・9 駅東中央環状線 L=4,300m W=25m 4車線 地表式
 3・3・9 駅東中央環状線 L=4,300m W=25m
 地表式