
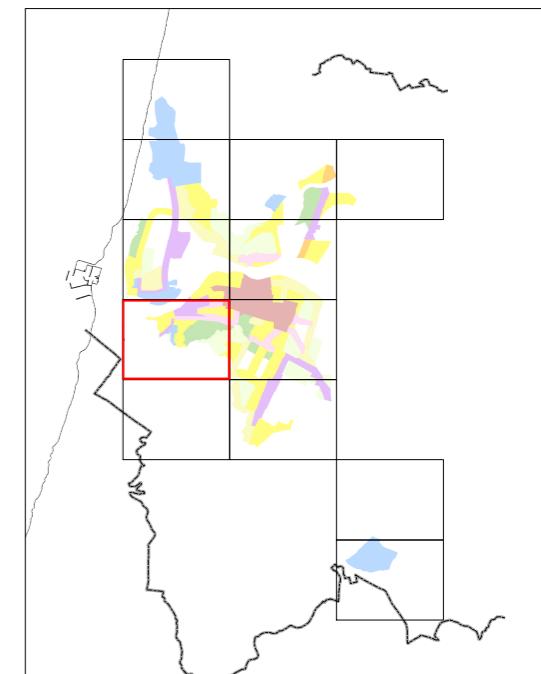


由利本荘都市計画 準防火地域変更計画図

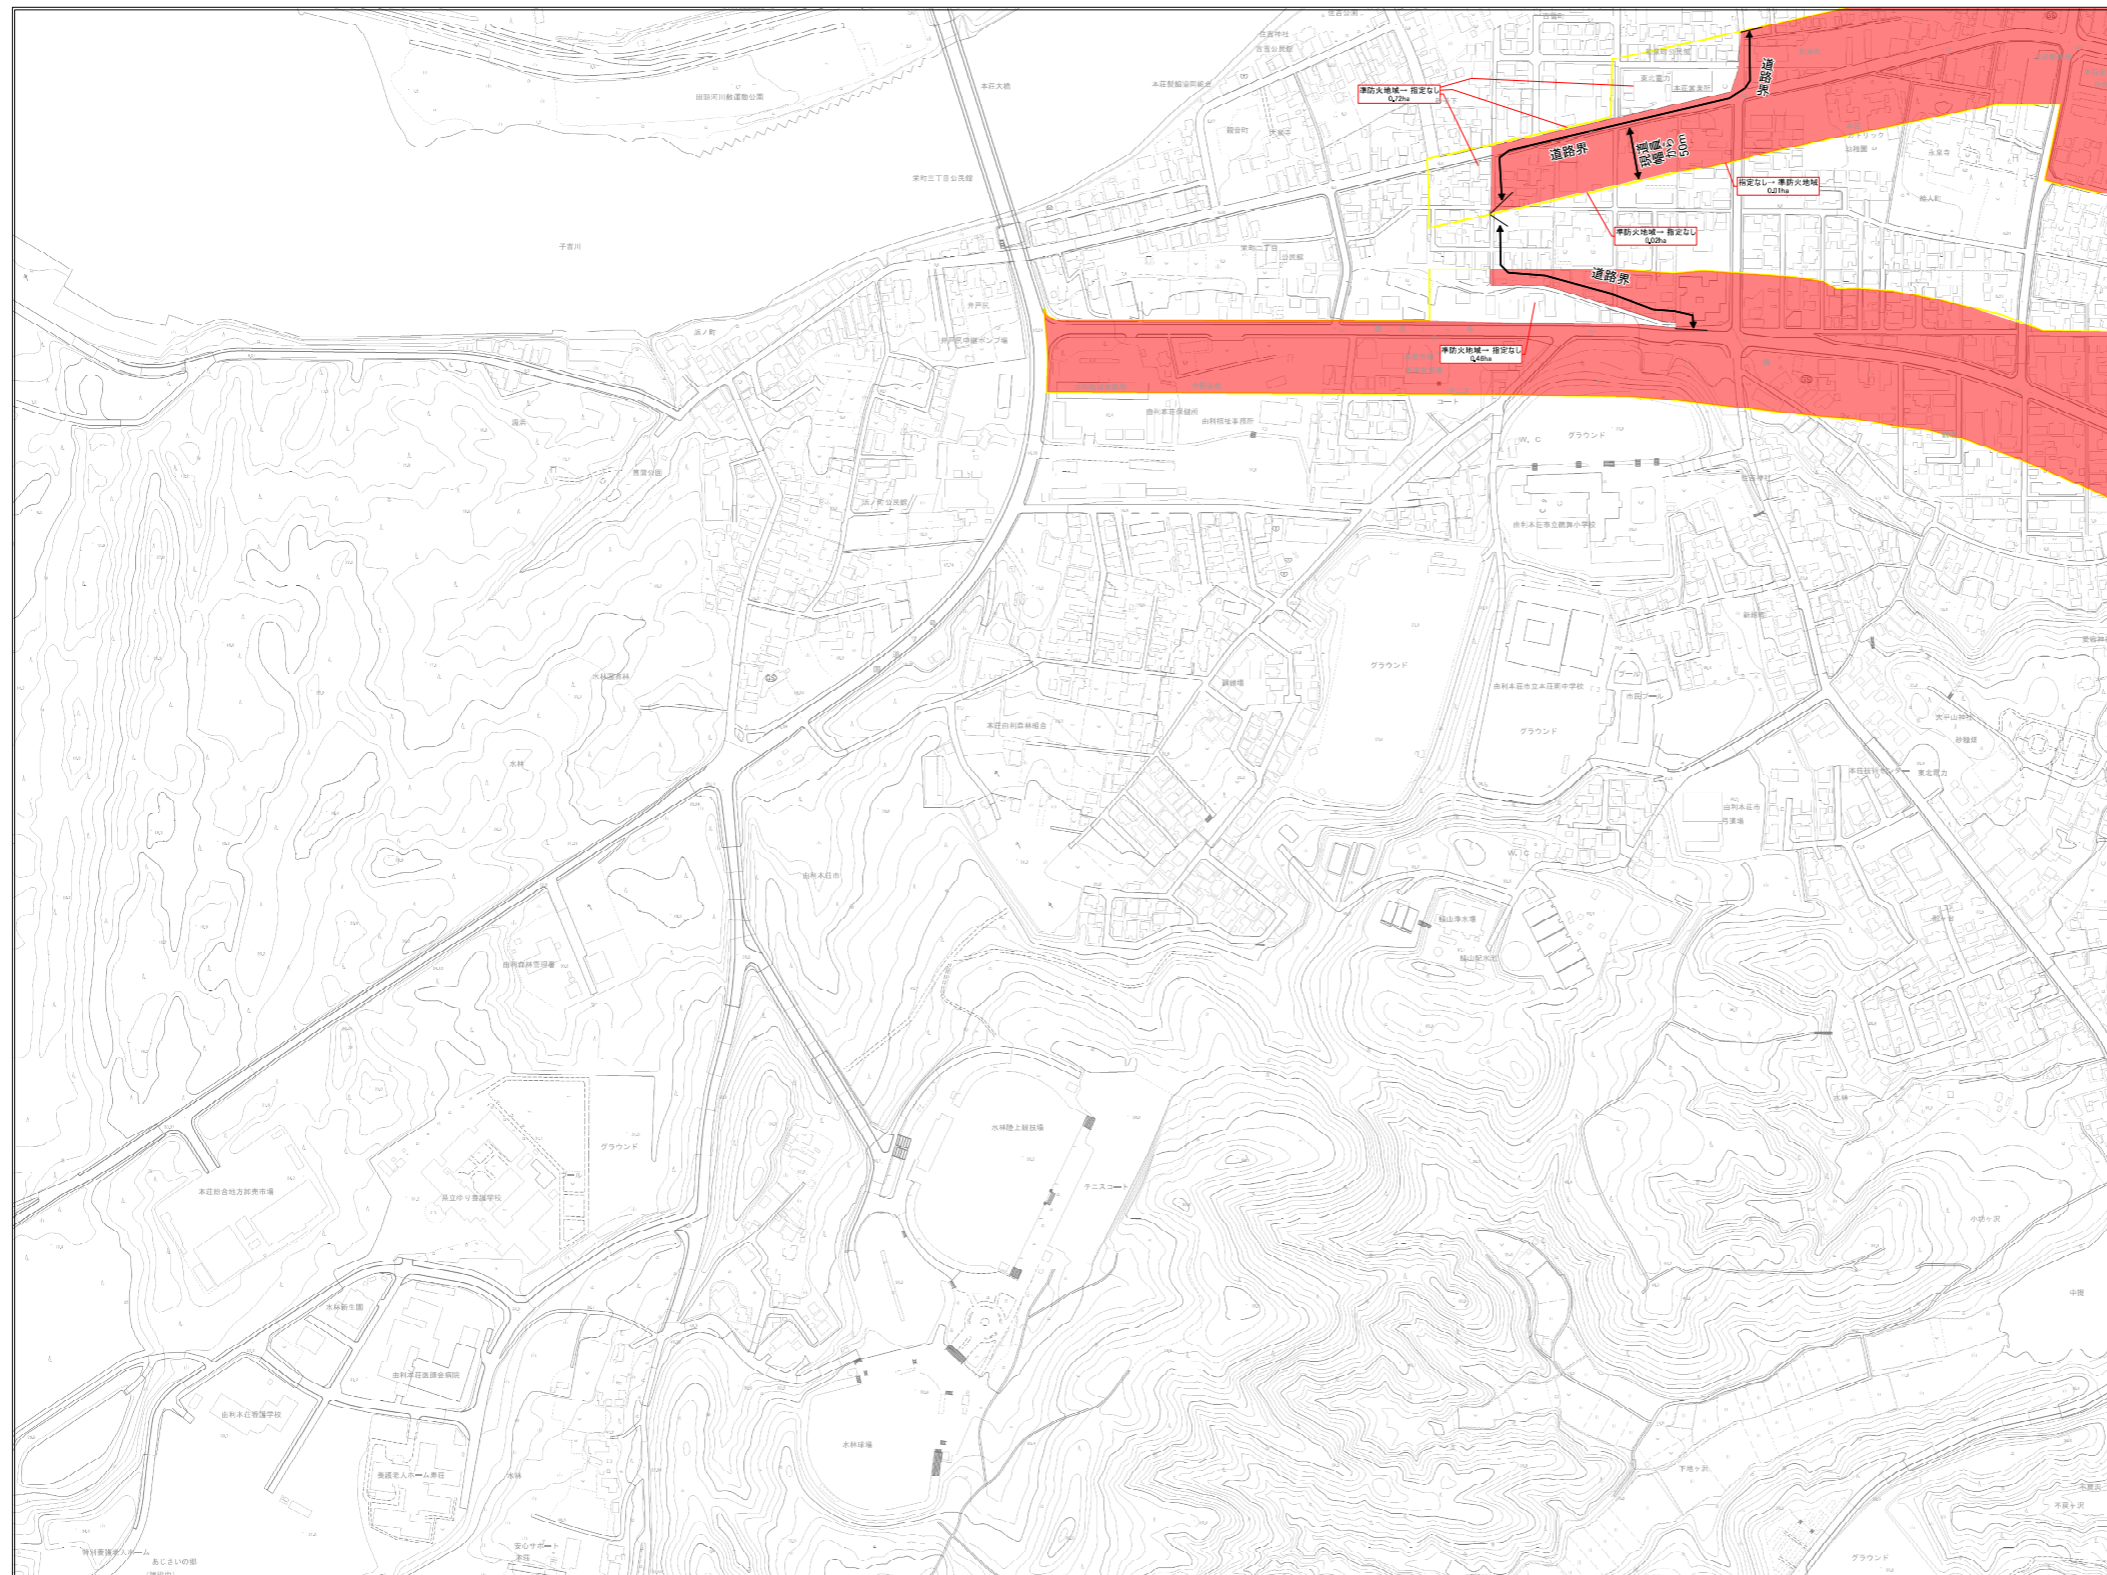

0 40 80 160 240 320 400 m

1/2,500

- 凡例
- 準防火地域変更後
 - 準防火地域変更前

