



# 由利本莊都市計画 用途地域変更計画図 ( 4 / 12 )

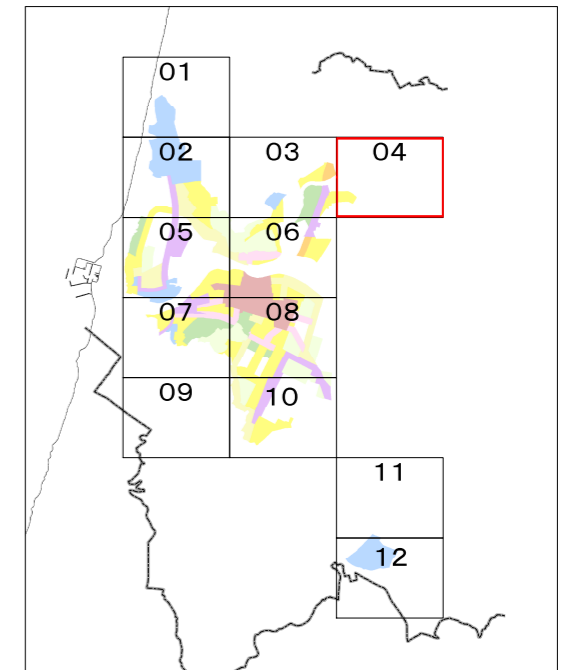

凡例  
 用途地域変更箇所

- 用途地域
- 第1種低層住居専用地域
  - 第2種低層住居専用地域
  - 第1種中高層住居専用地域
  - 第2種中高層住居専用地域
  - 準住居地域
  - 第1種住居地域
  - 第2種住居地域
  - 近隣商業地域
  - 商業地域
  - 準工業地域
  - 工業地域

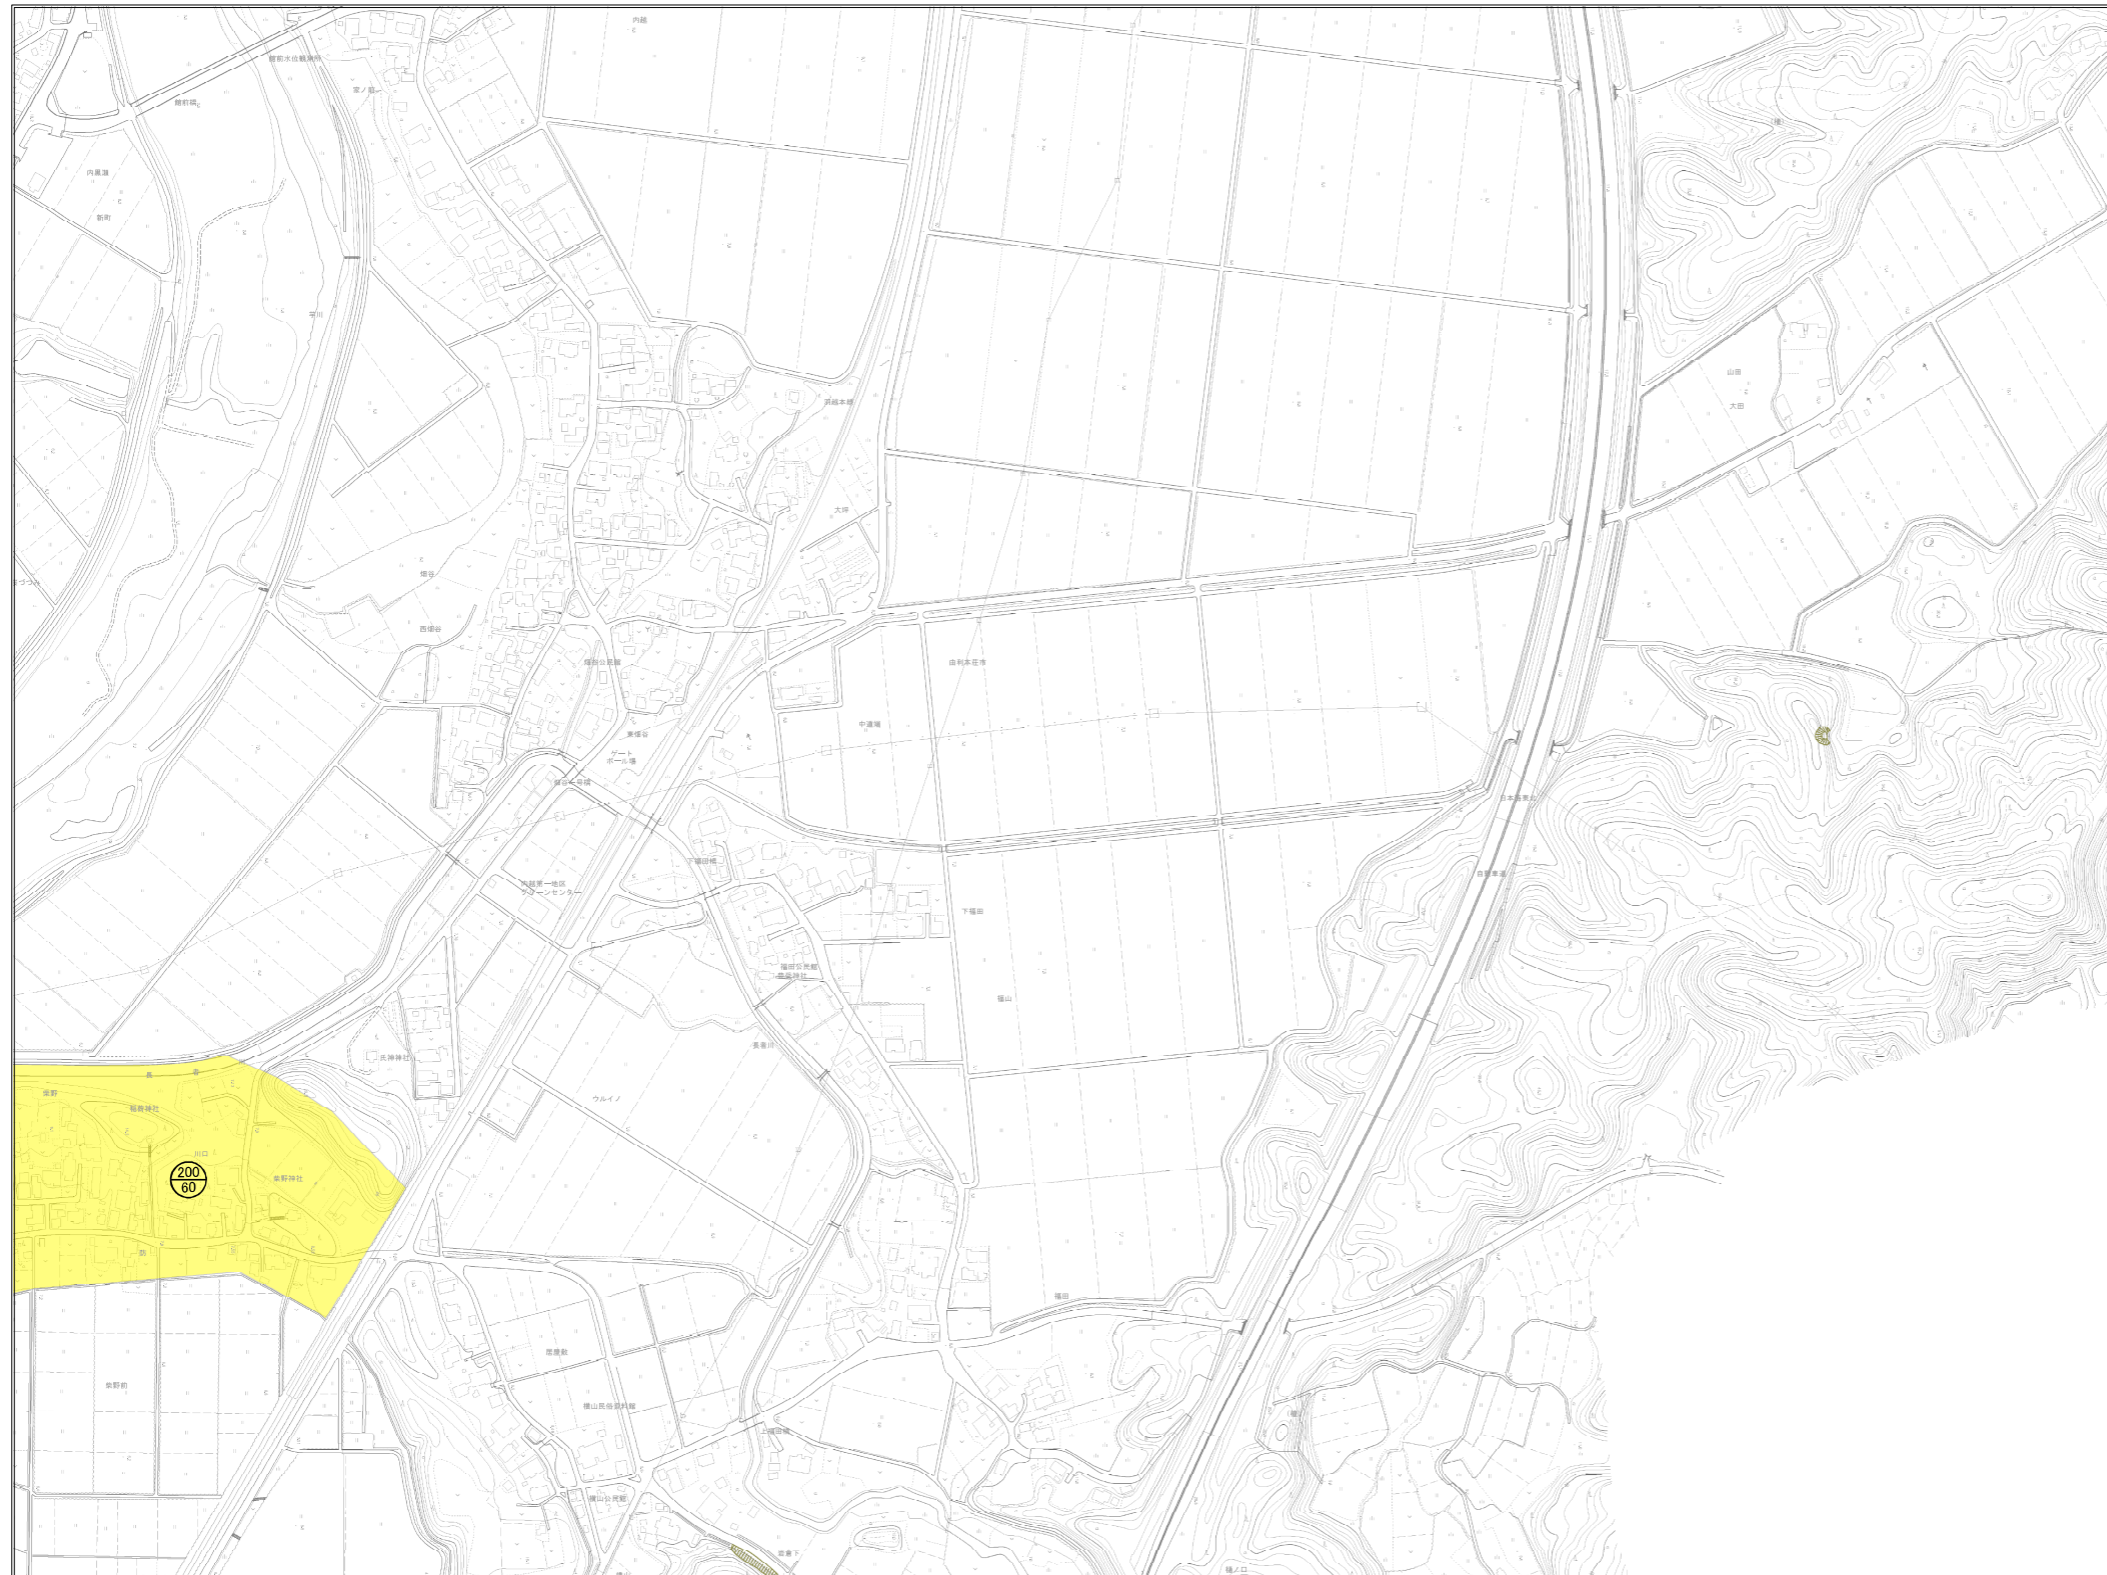

0 40 80 160 240 320 400

1/2,500