
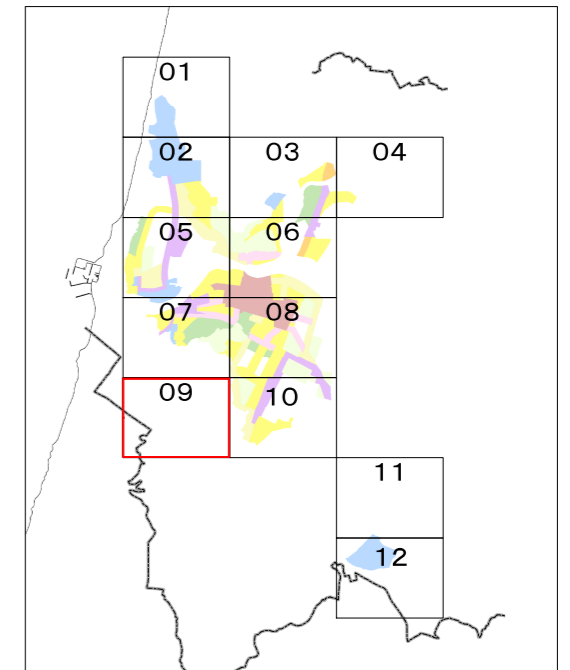


由利本荘都市計画 用途地域変更計画図 (9 / 12)

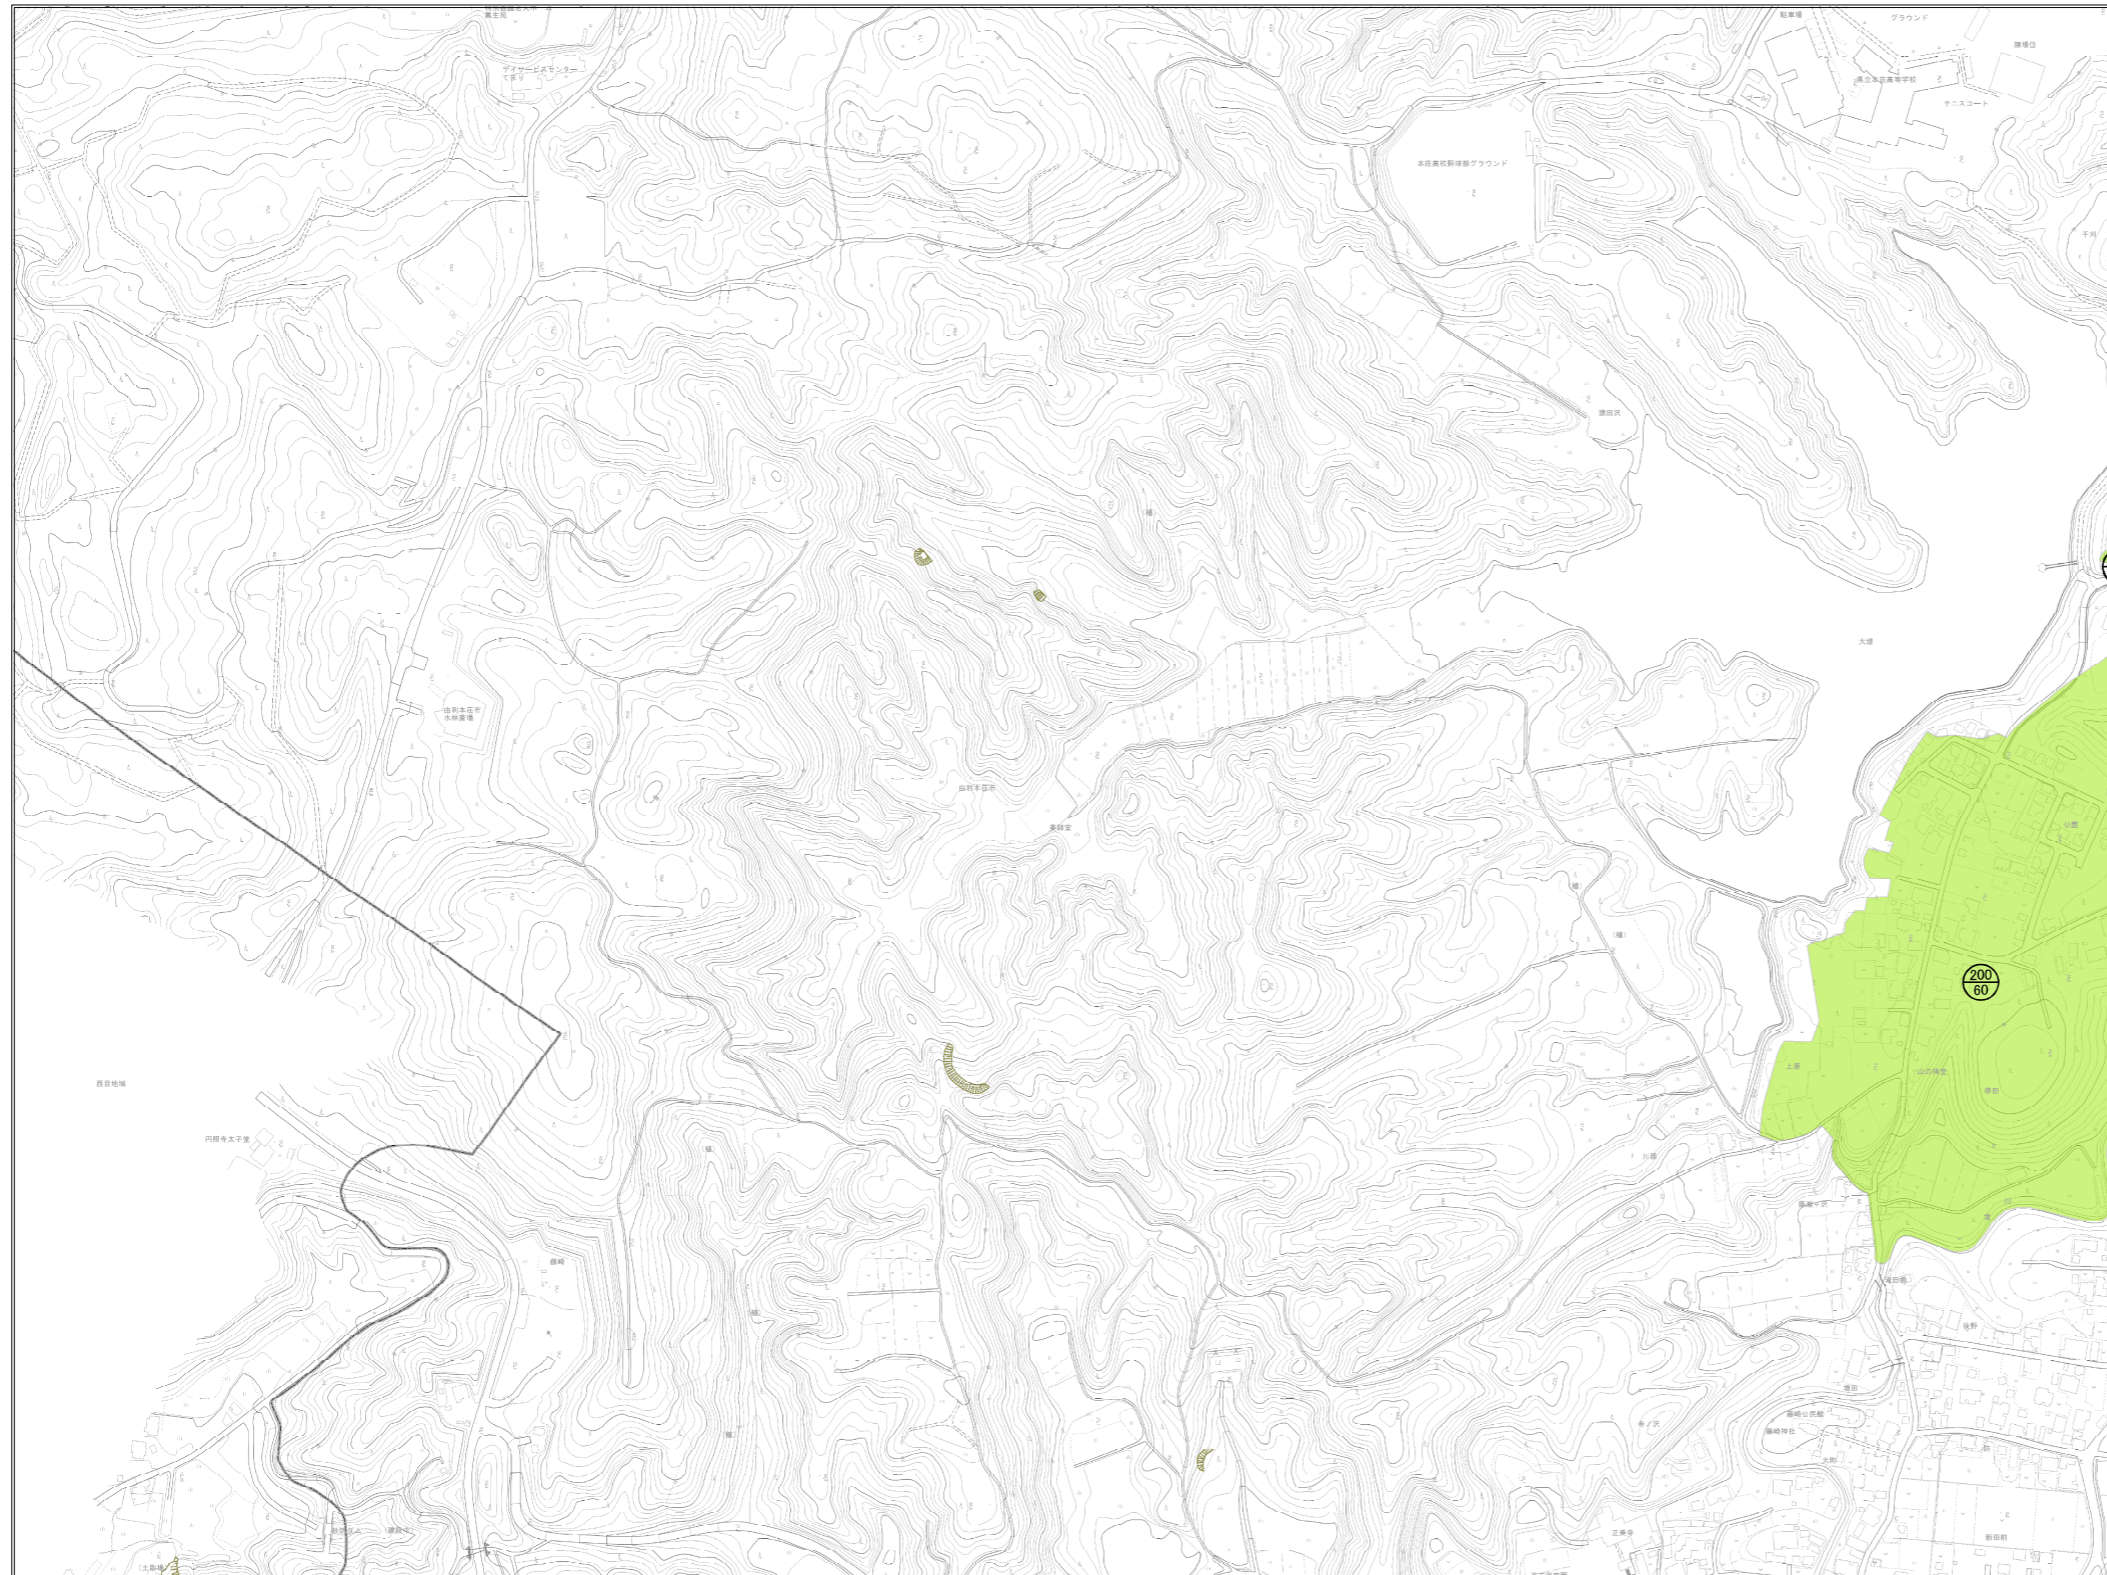

凡例

用途地域変更箇所

- 用途地域
- 第1種低層住居専用地域
 - 第2種低層住居専用地域
 - 第1種中高層住居専用地域
 - 第2種中高層住居専用地域
 - 準住居地域
 - 第1種住居地域
 - 第2種住居地域
 - 近隣商業地域
 - 商業地域
 - 準工業地域
 - 工業地域



0 40 80 160 240 320 400 m

1/2,500