


由利本莊都市計画 用途地域変更計画図
 総括図

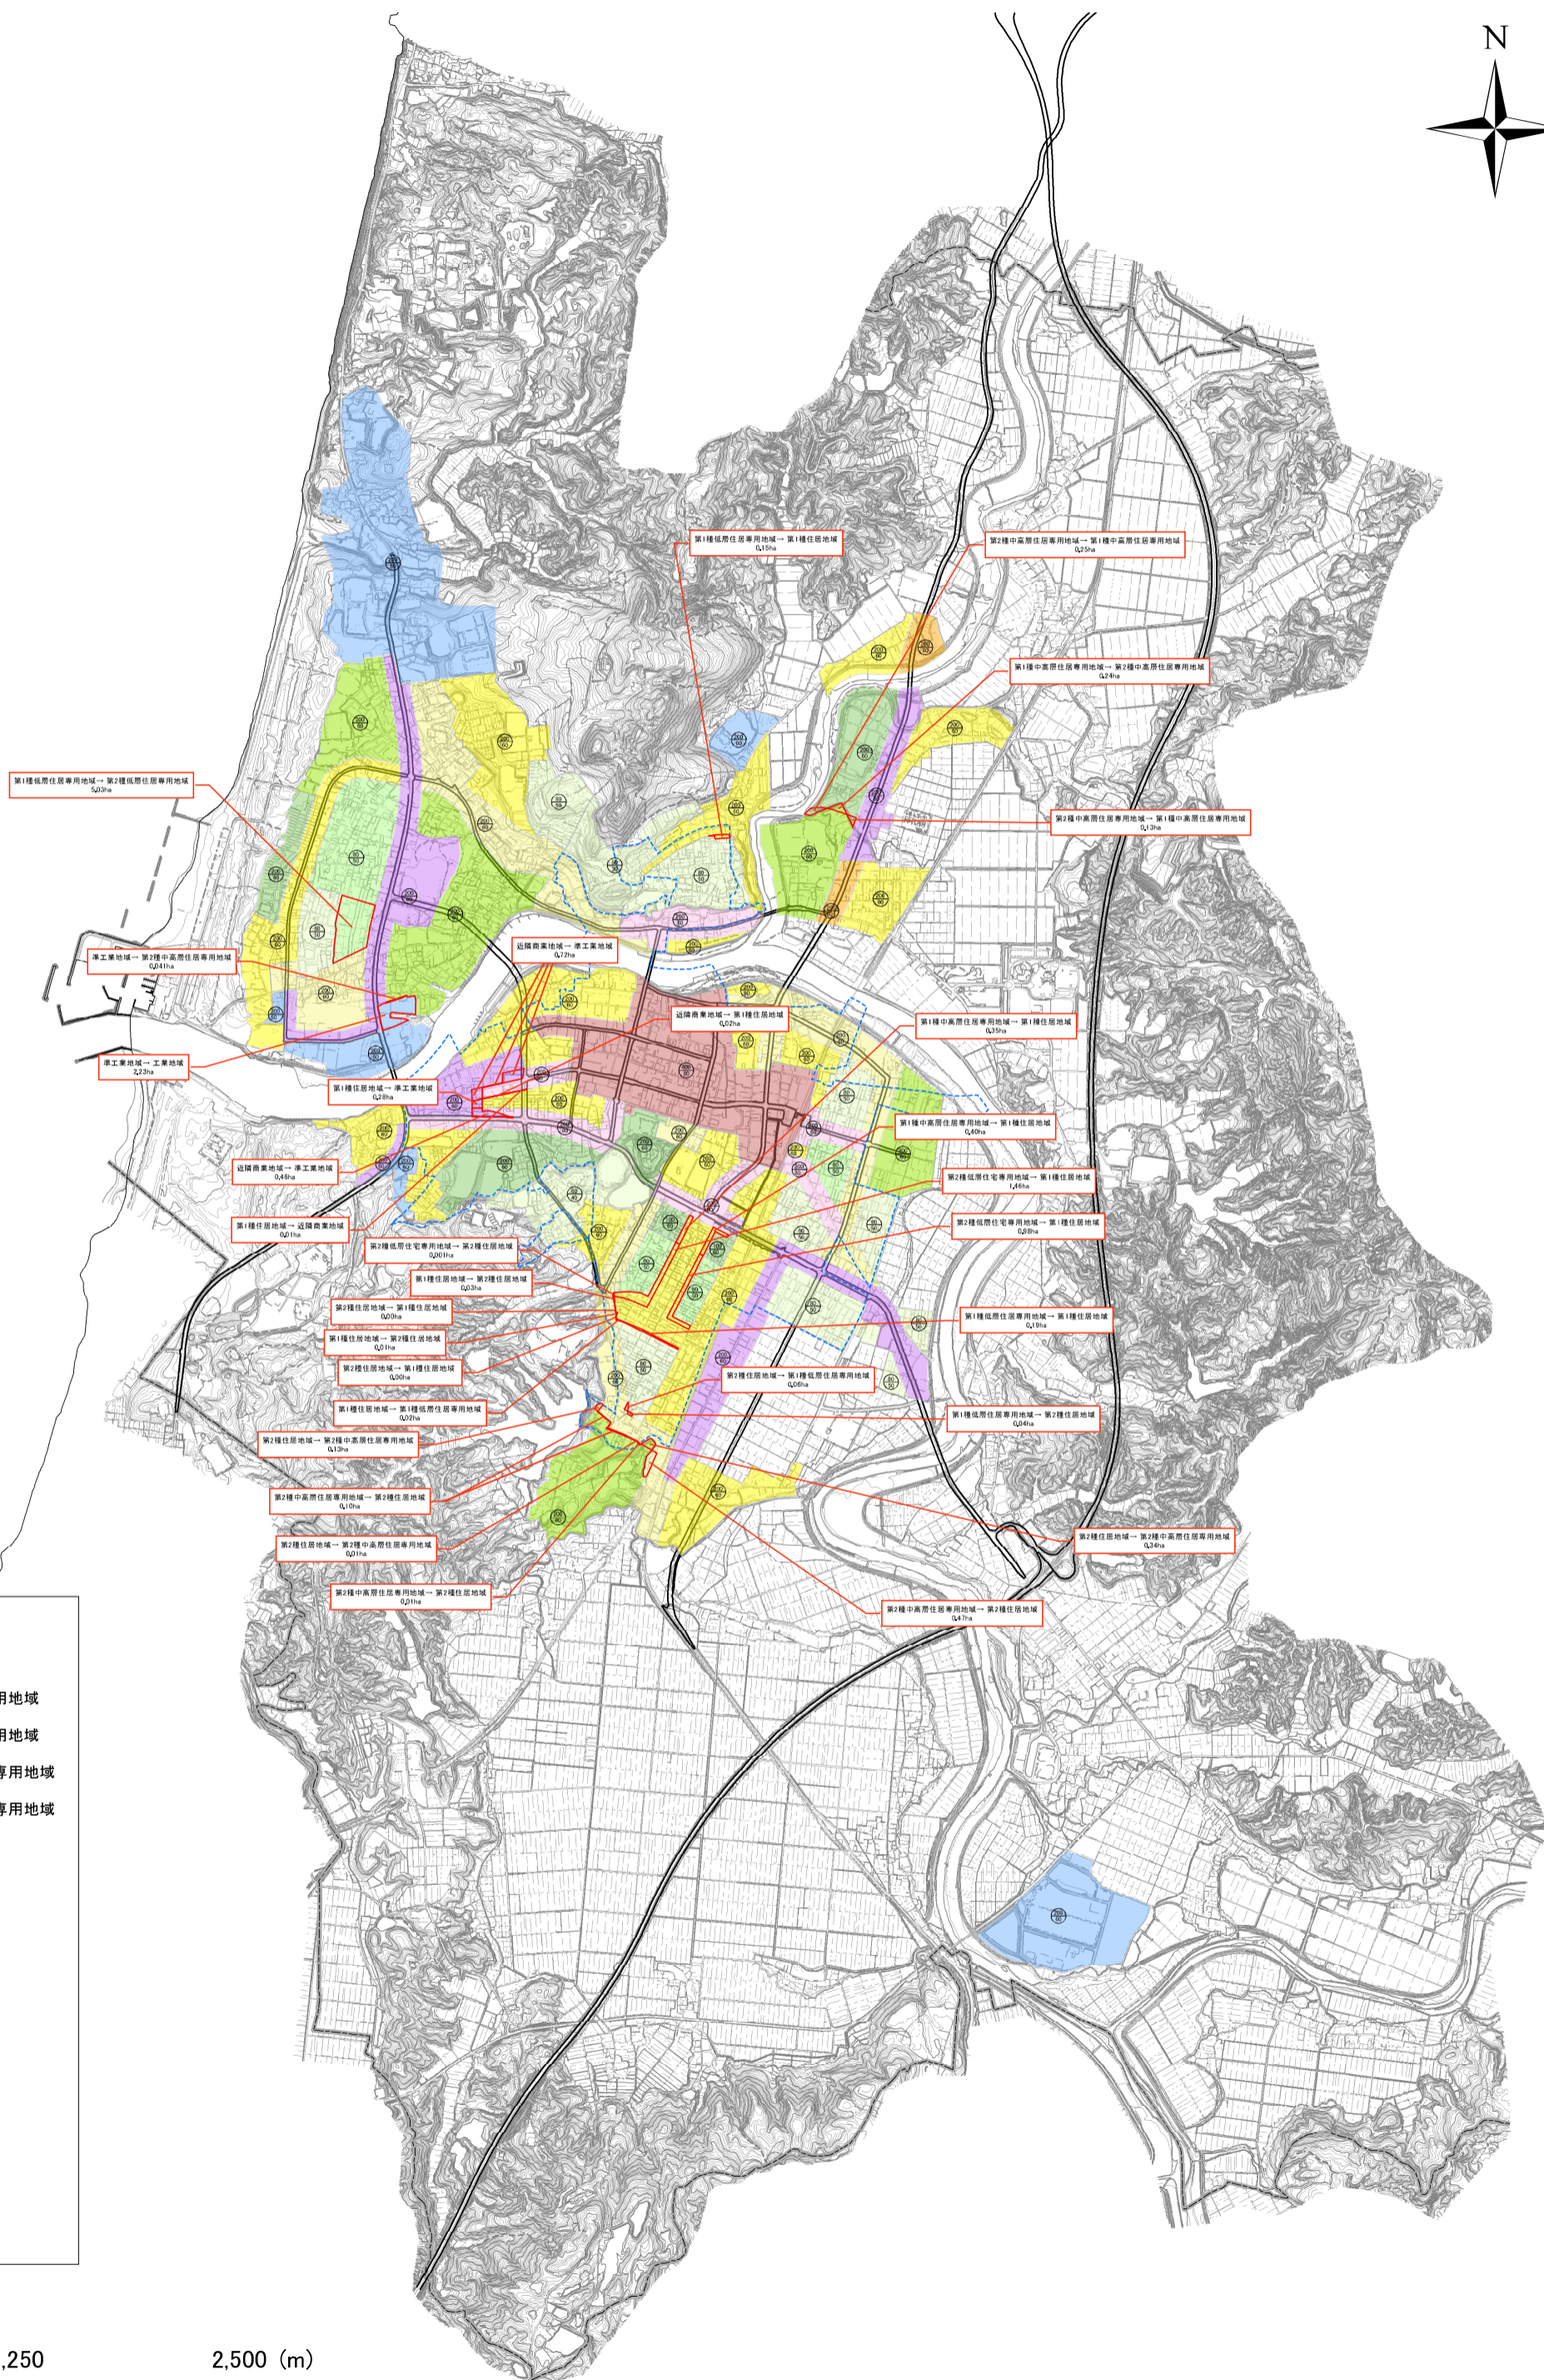

凡例

用途地域

- 第1種低層住居専用地域
- 第2種低層住居専用地域
- 第1種中高層住居専用地域
- 第2種中高層住居専用地域
- 準住居地域
- 第1種住居地域
- 第2種住居地域
- 近隣商業地域
- 商業地域
- 準工業地域
- 工業地域
- 用途地域変更箇所
- 都市計画道路
- DID人口集中地区
- H27年度DID

1:25,000

