


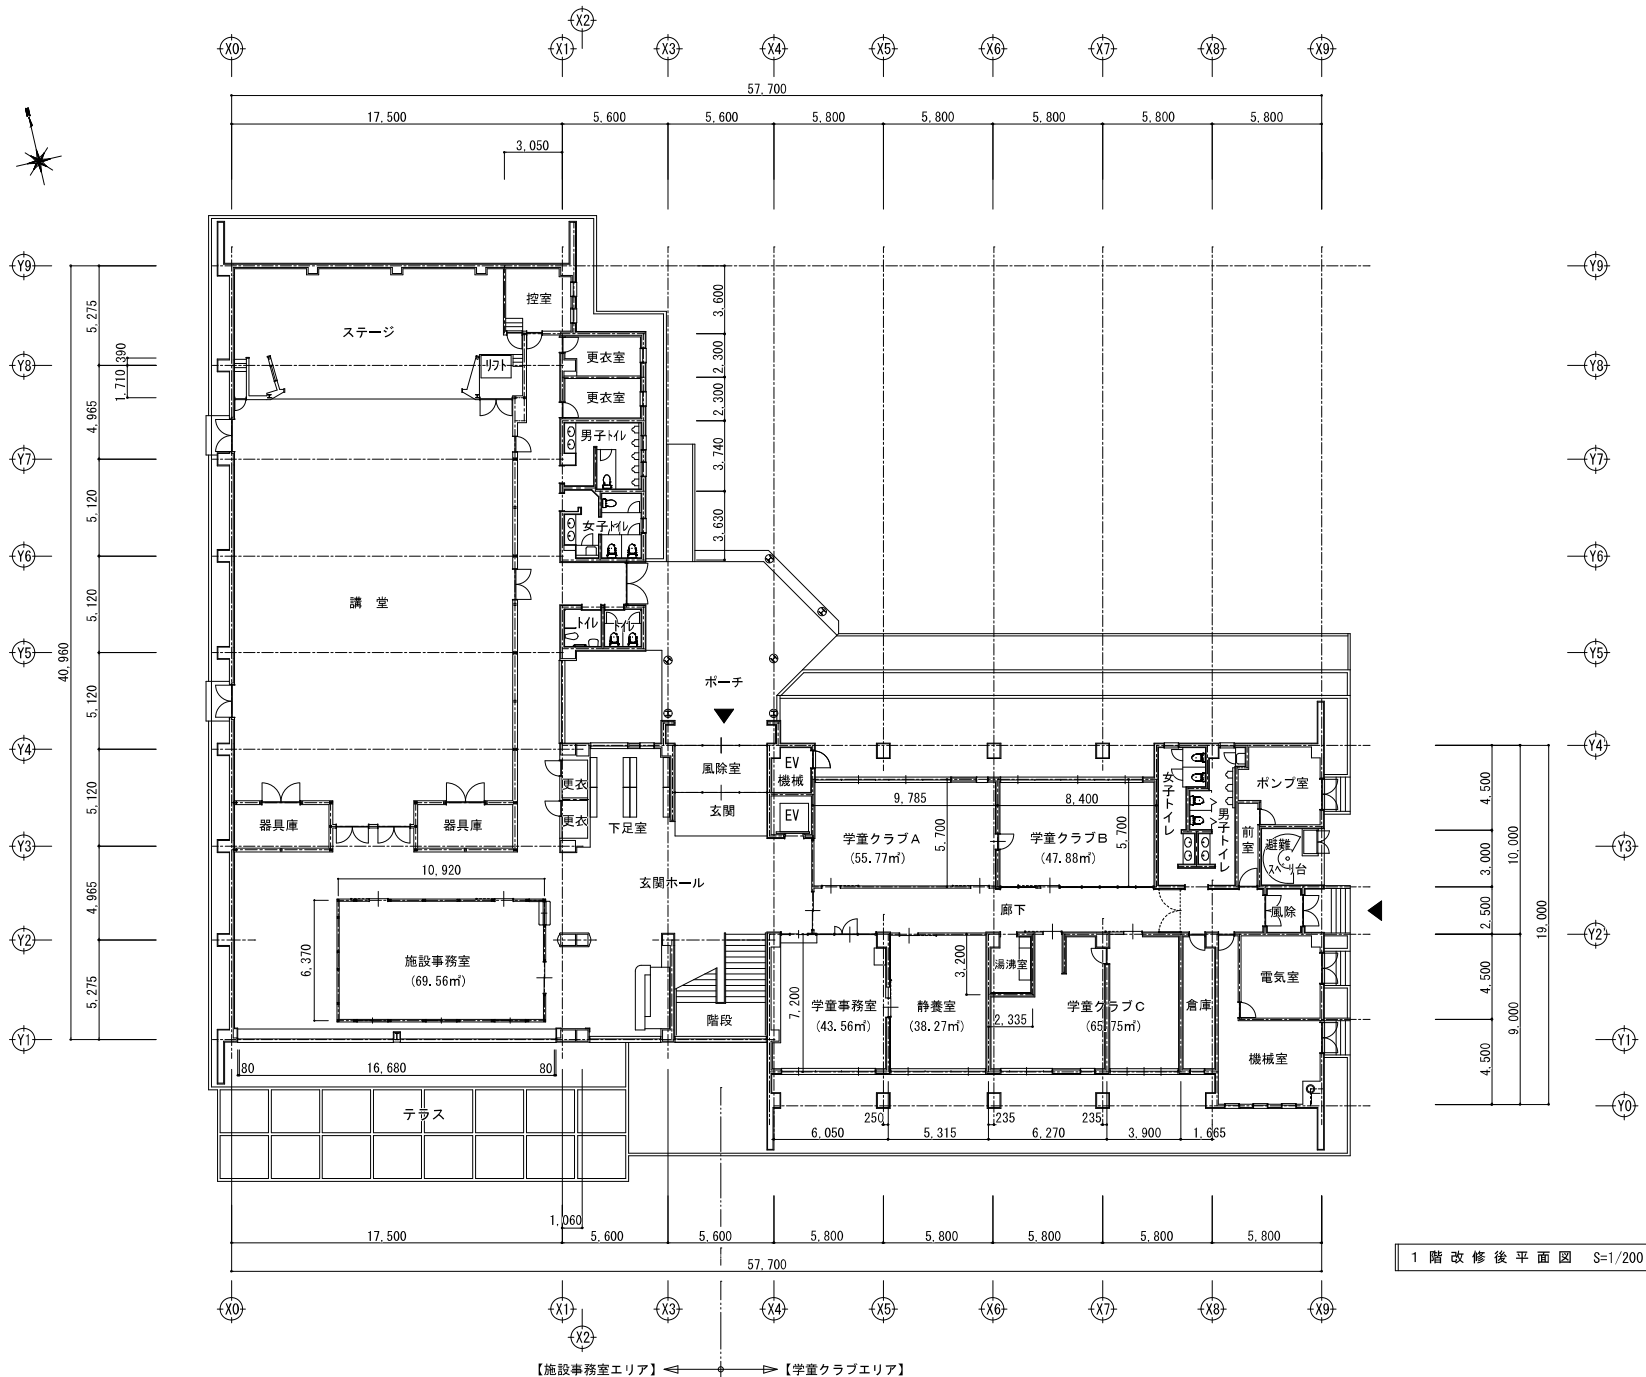

特記・訂正	工事名称	図面名称	日付：2025・9
	本荘東小学校学童クラブ設置工事		
		1階改修後平面図	図番：A — 10