


令和8年1月14日~

1階

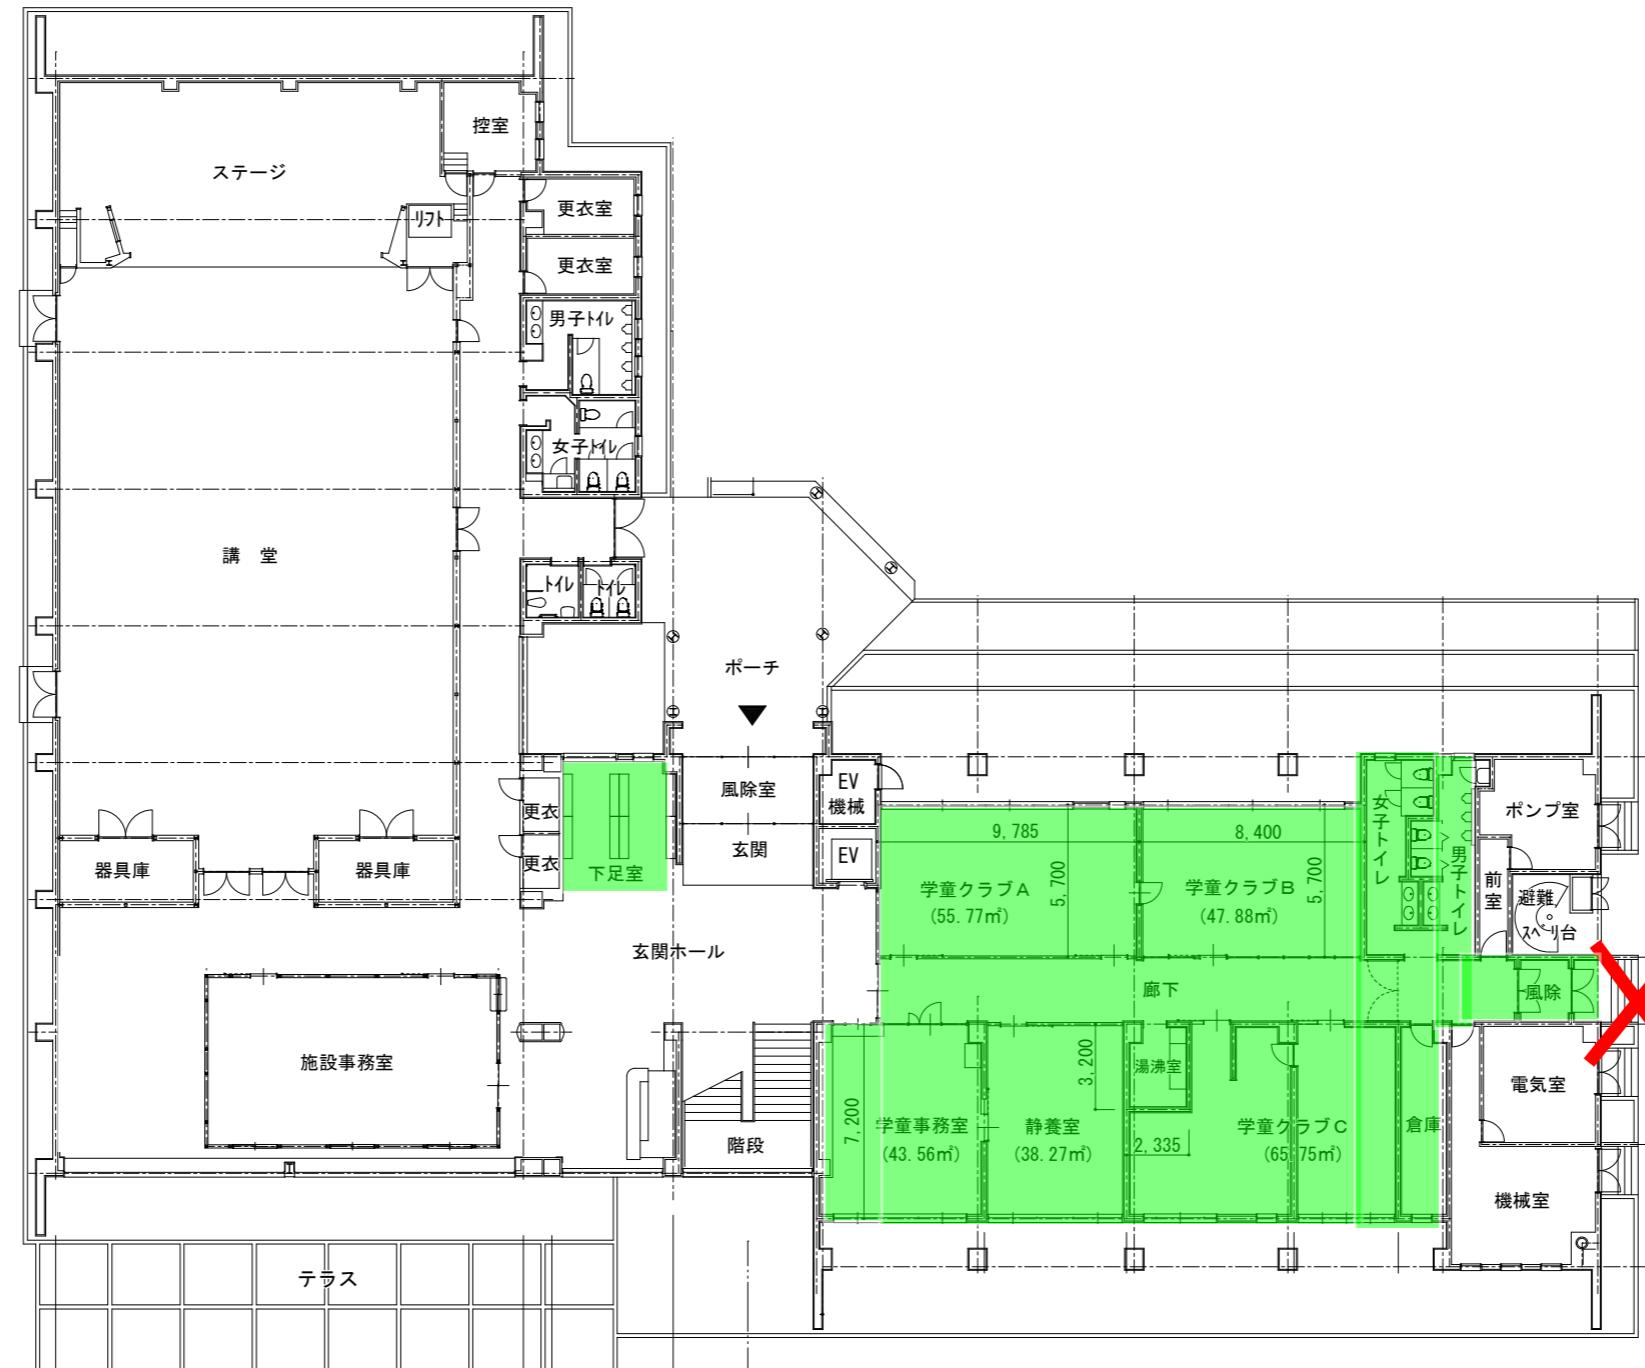

改修工事実施に伴い、
施設東側の工事関係者
以外の出入はできません。
ご用の際は、正面出入口
及び講堂側出入口を
ご利用願います。

改修工事実施につき
立ち入り禁止範囲