

■施設の概要

(名 称) 由利本荘市市民交流学習センター

(所在地) 秋田県由利本荘市上大野16

(建築年月) 1987年3月

(建物構造) 鉄骨鉄筋コンクリート造り2階建

(敷地面積) 9,019.14㎡

(建築面積) 1,681.13㎡

(延床面積) 2,108.93㎡ うち1階部分 1,426.15㎡

(その他) 屋外緑地広場 約3,100㎡

■諸室別面積・区分(1階)

諸室名称	面積(㎡)	区分
・学童クラブ室(クラブ A)	57.77	学童専用区域
・学童クラブ室(クラブ B)	47.88	学童専用区域
・学童クラブ室(クラブ C)	65.99	学童専用区域
・湯沸室	10.50	学童専用区域
・静養室	38.27	学童専用区域
・学童事務室	41.76	学童専用区域
・学童廊下	59.84	学童専用区域
・男子トイレ、女子トイレ(クラブ室 B 隣)	32.72	学童専用区域
・倉庫	13.68	学童専用区域
・講堂脇男子トイレ、女子トイレ	31.69	共用部
・講堂脇多目的トイレ、女子トイレ②(増設分)	9.46	共用部
・職員用更衣室(男)	4.99	共用部
・職員用更衣室(女)	4.29	共用部
・施設事務室	69.56	
・ステージ	112.28	
・講堂	326.93	
・講堂器具庫	26.25	
・講堂脇控室	13.21	

続きあり


諸室名称	面積(㎡)	区分
・談話コーナー	26.13	
・講堂脇更衣室(女子・男子)	19.78	
・講堂脇廊下	73.98	
・正面風除室	12.89	
・階段室	28.35	
・エレベーター及び機械室	11.04	
・機械室、電気室	50.09	
・機械室電気室側風除室	5.00	
・前室及びポンプ室	24.69	
・正面玄関ホールほか	207.15	
合計	1,426.15	

※市民交流学習センター2階部分には、学童専用区域を設定しません。

※1階講堂、ステージ、2階各諸部屋は、一般の利用者への貸出しがあります。


※今後実施する改修工事に伴い標記された面積の変動があり得ます。

■学校からの来所ルート

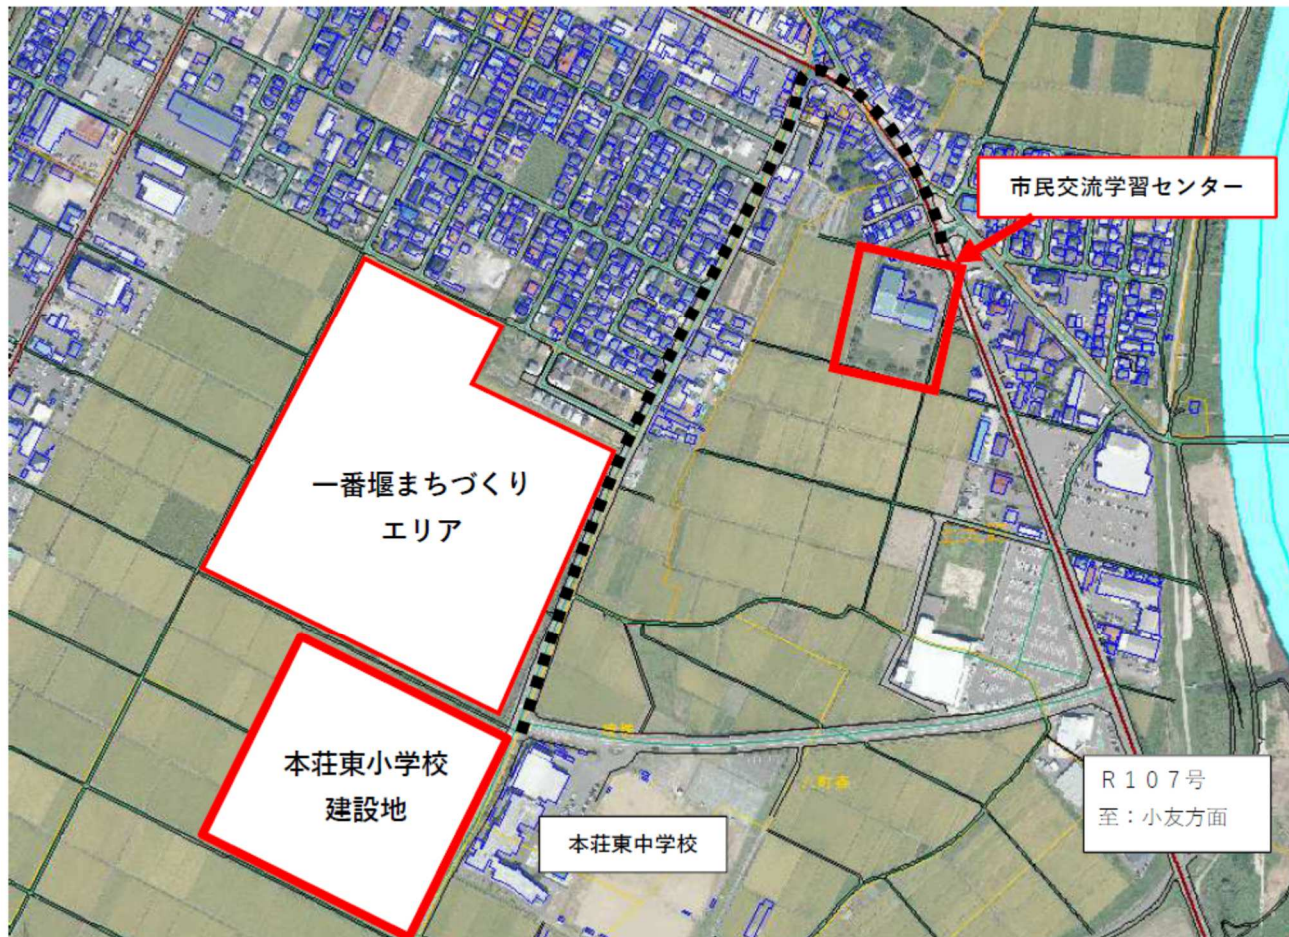




付 近 見 取 図

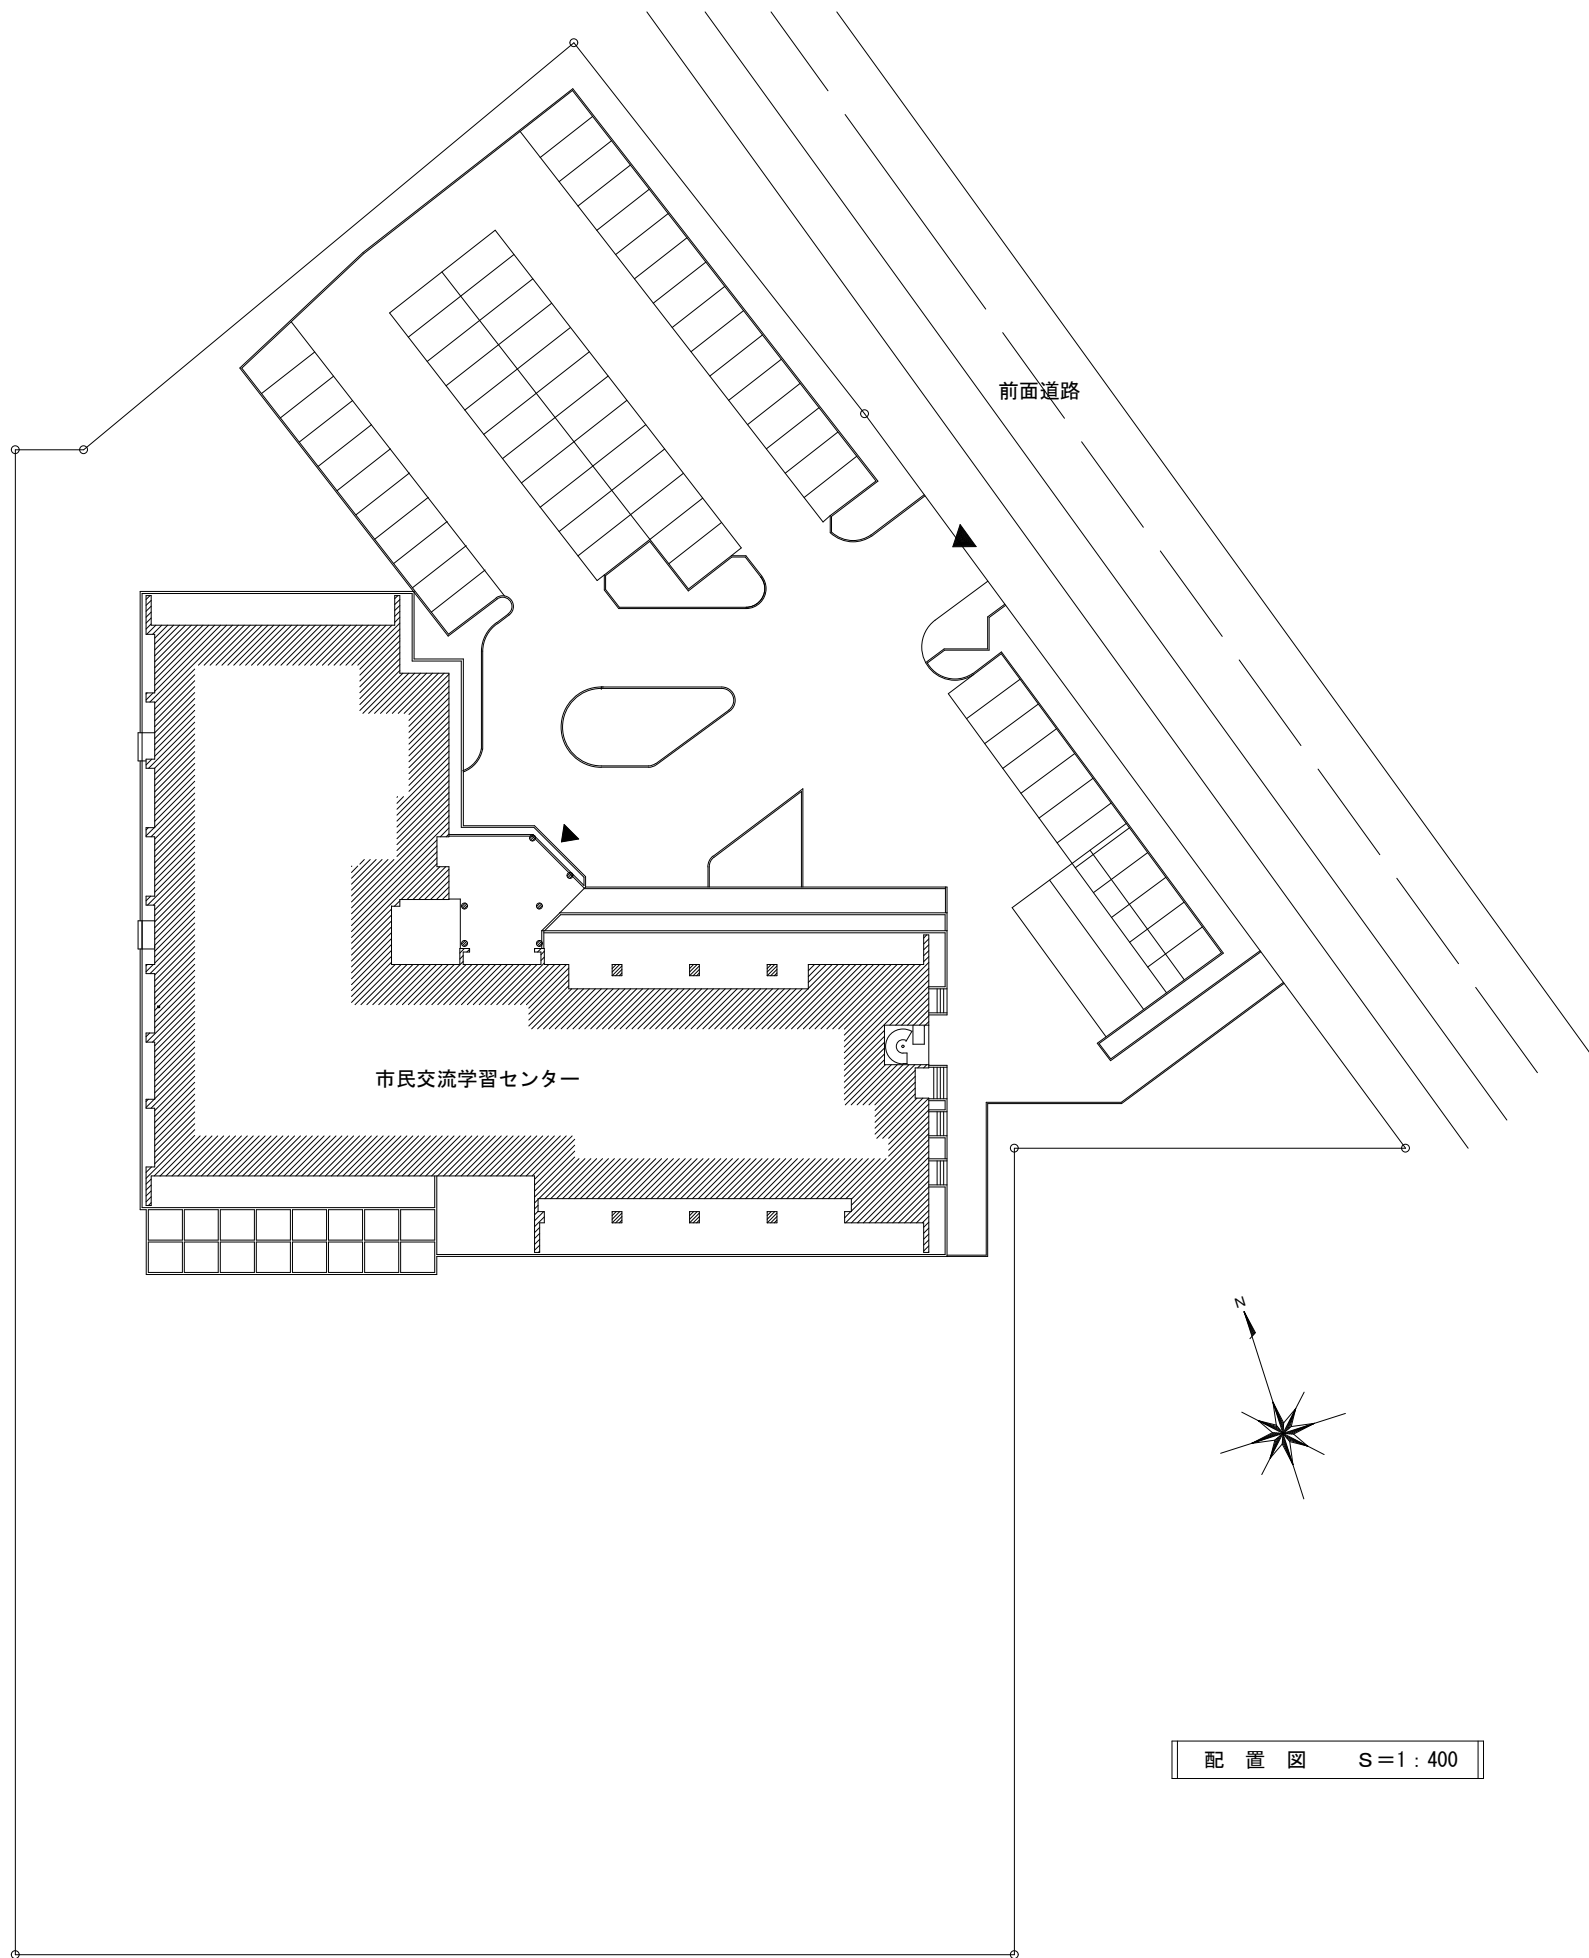

配 置 図 S=1:400

特記・訂正	工事名称		図面名称	日付： 2024 ・ 9
	市民交流学習センター改修工事		付 近 見 取 図 ・ 配 置 図	図番： A — 05

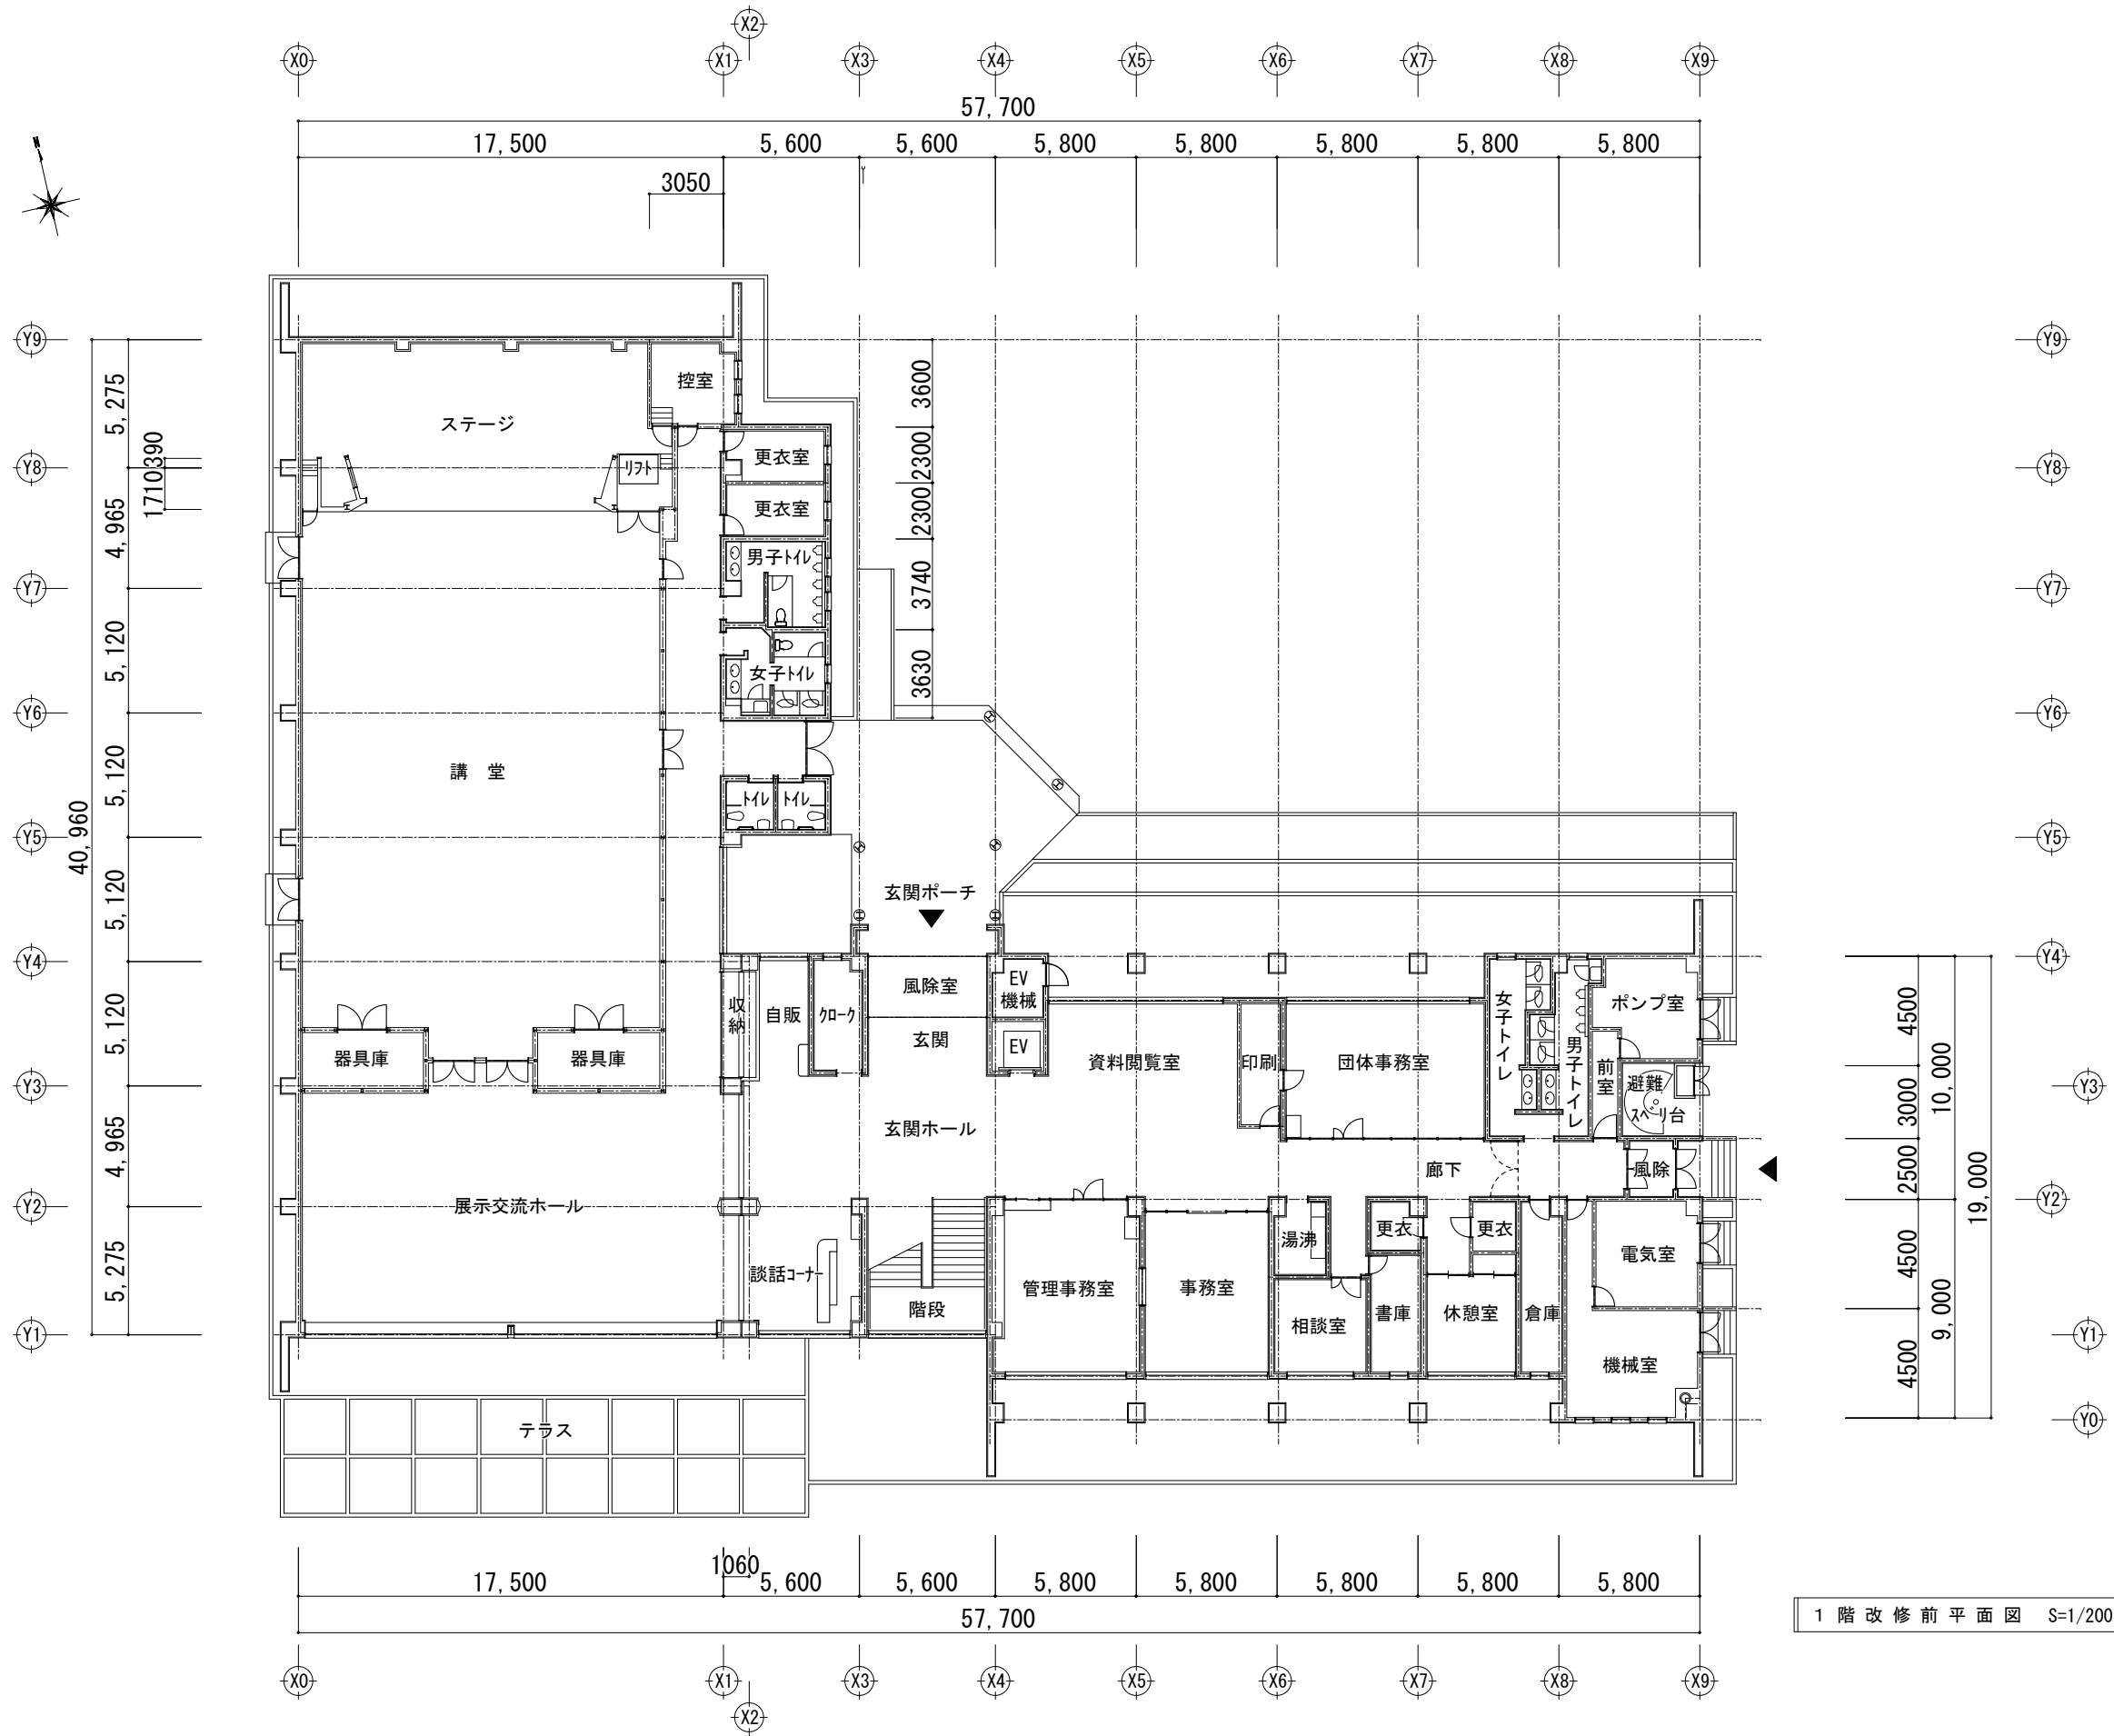

1 階改修前平面図 S=1/200

特記・訂正	工事名称		図面名称	日付：2024・9
	市民交流学習センター改修工事		1 階改修前平面図	図番：A — 07

