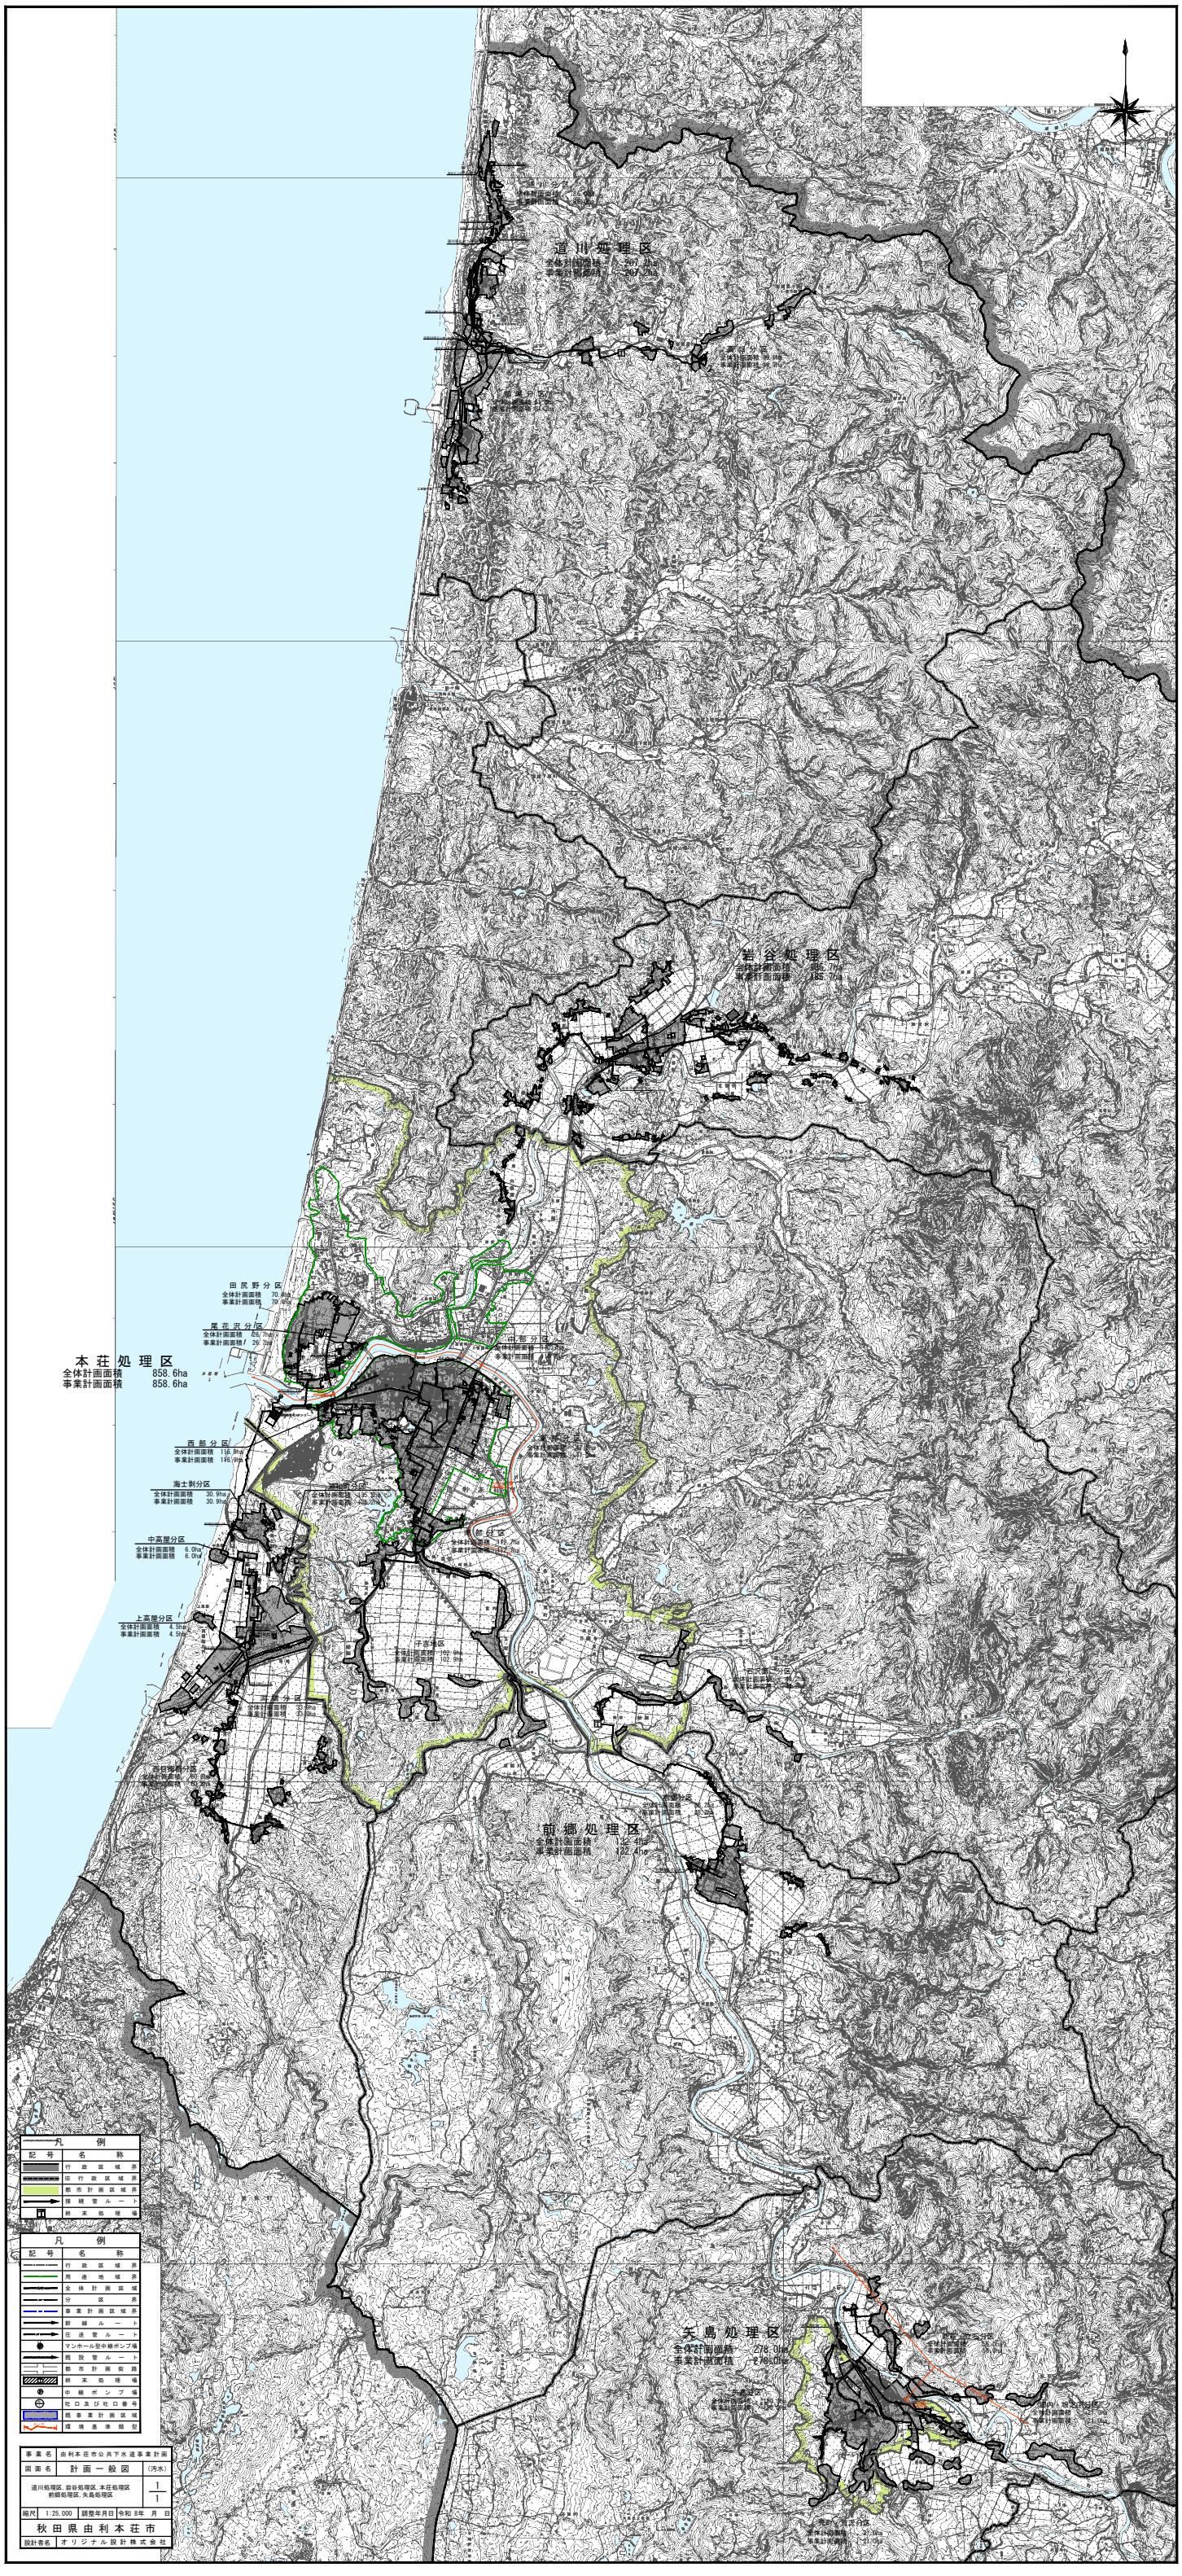
道川処理区
全体計画面積 207.2ha
事業計画面積 207.2ha
岩谷処理区
全体計画面積 185.7ha
事業計画面積 185.7ha
本荘処理区
全体計画面積 858.6ha
事業計画面積 858.6ha
田尻野分区
全体計画面積 70.8ha
事業計画面積 70.8ha
尾花沢分区
全体計画面積 26.7ha
事業計画面積 29.7ha
西部分区
全体計画面積 116.9ha
事業計画面積 116.9ha
海士剥分区
全体計画面積 30.9ha
事業計画面積 30.9ha
中高屋分区
全体計画面積 6.0ha
事業計画面積 6.0ha
上高屋分区
全体計画面積 4.5ha
事業計画面積 4.5ha
前郷処理区
全体計画面積 122.4ha
事業計画面積 122.4ha
矢島処理区
全体計画面積 278.0ha
事業計画面積 278.0ha
凡例
記号 名称
行政区域界
旧行政区域界
都市計画区域界
接続管ルート
終末処理場
凡例
記号 名称
行政区域界
用途地域界
全体計画区域
分区界
事業計画区域界
幹線ルート
圧送管ルート
マンホール型中継ポンプ場
既設管ルート
都市計画街路
終末処理場
中継ポンプ場
吐口及び吐口番号
既事業計画区域
環境基準類型
事業名 由利本荘市公共下水道事業計画
図面名 計画一般図 (汚水)
道川処理区、岩谷処理区、本荘処理区
前郷処理区、矢島処理区
1/1
縮尺 1:25,000
調整年月日 令和 8年 月 日
秋田県由利本荘市
設計者名 オリジナル設計株式会社