
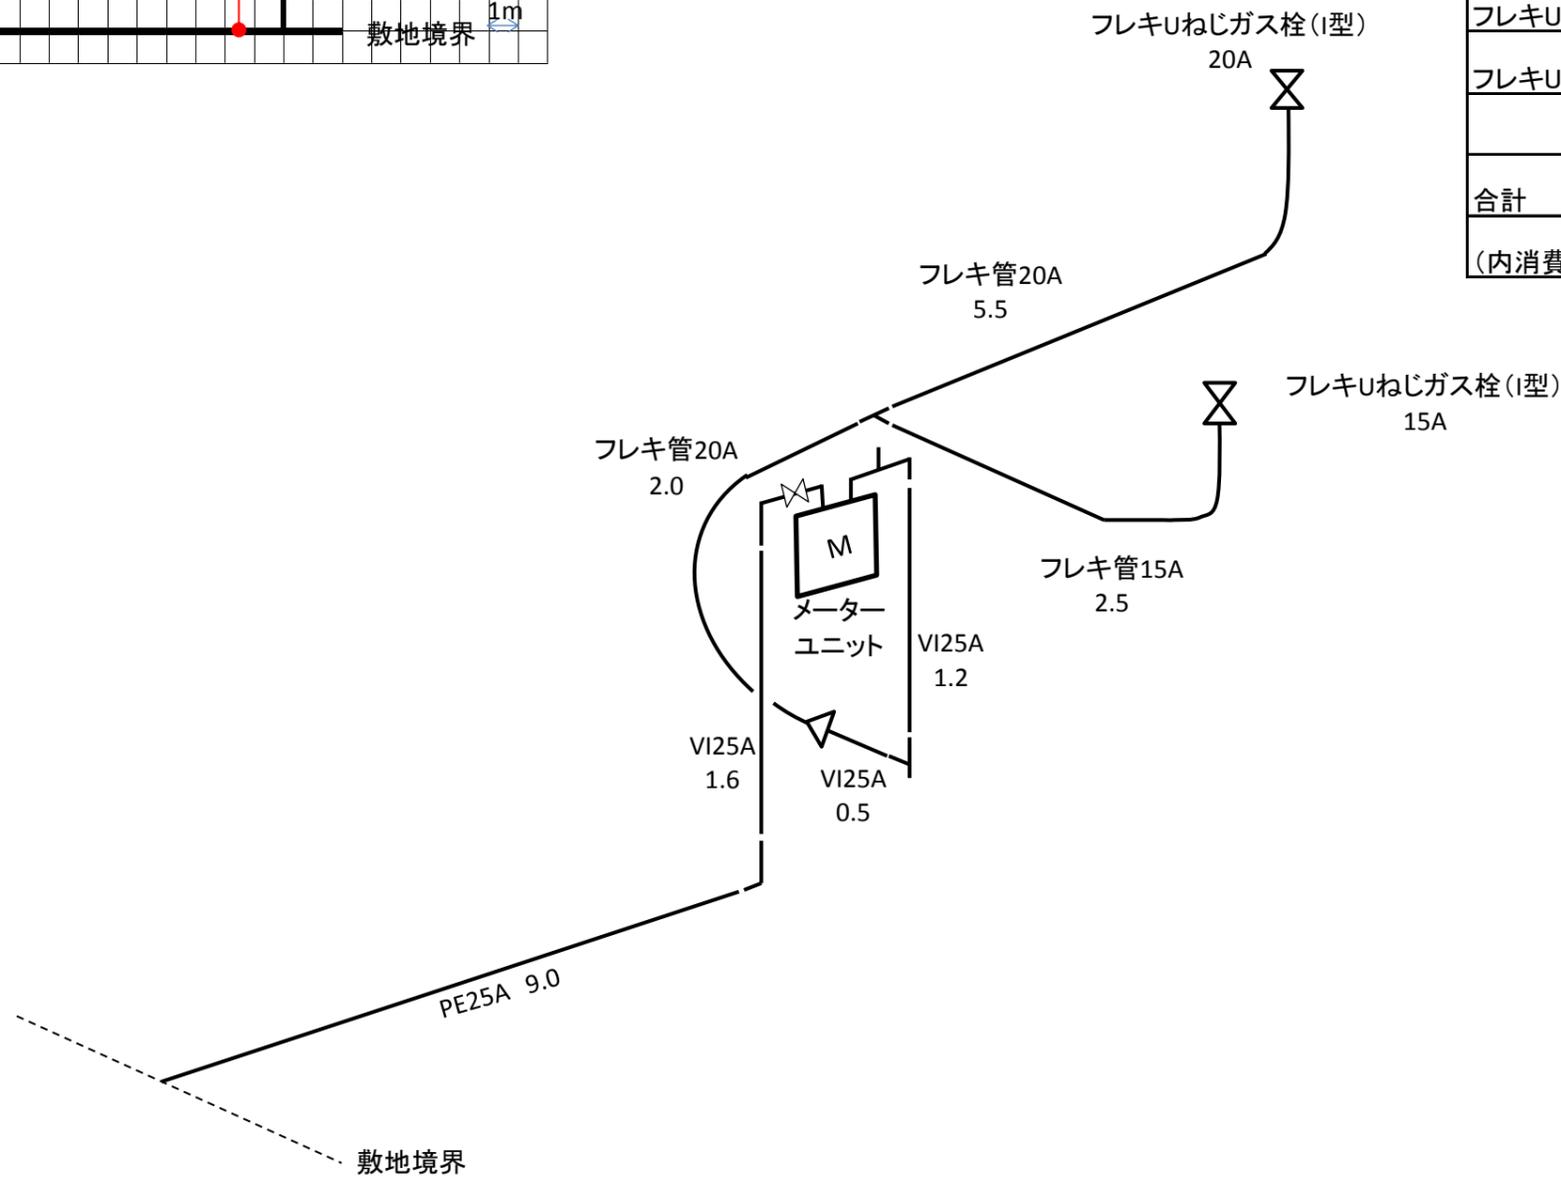


■標準モデルによる内管工事配管図面と見積金額内訳

内管工事見積用平図面

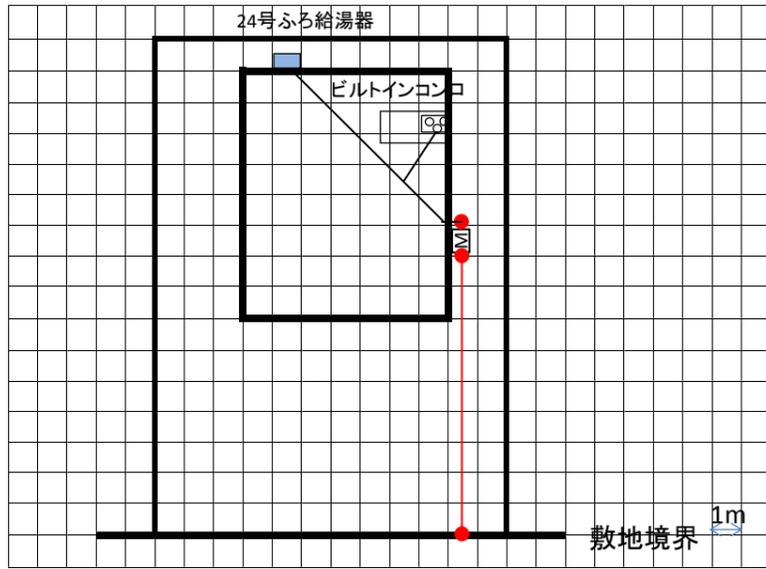

見積書

144,668(税込み)

(円)

項目	数量	単価	金額
PE25A	9	5,390	48,510
VI25A	3.3	7,194	23,740
フレキ管20A	7.5	4,323	32,422
フレキ管15A	2.5	3,344	8,360
メーターユニット	1	15,862	15,862
メーター取り付け	1	1,089	1,089
フレキUねじガス栓(I型)20A	1	7,997	7,997
フレキUねじガス栓(I型)15A	1	6,688	6,688
合計	-	-	144,668
(内消費税)	-	-	13,151