
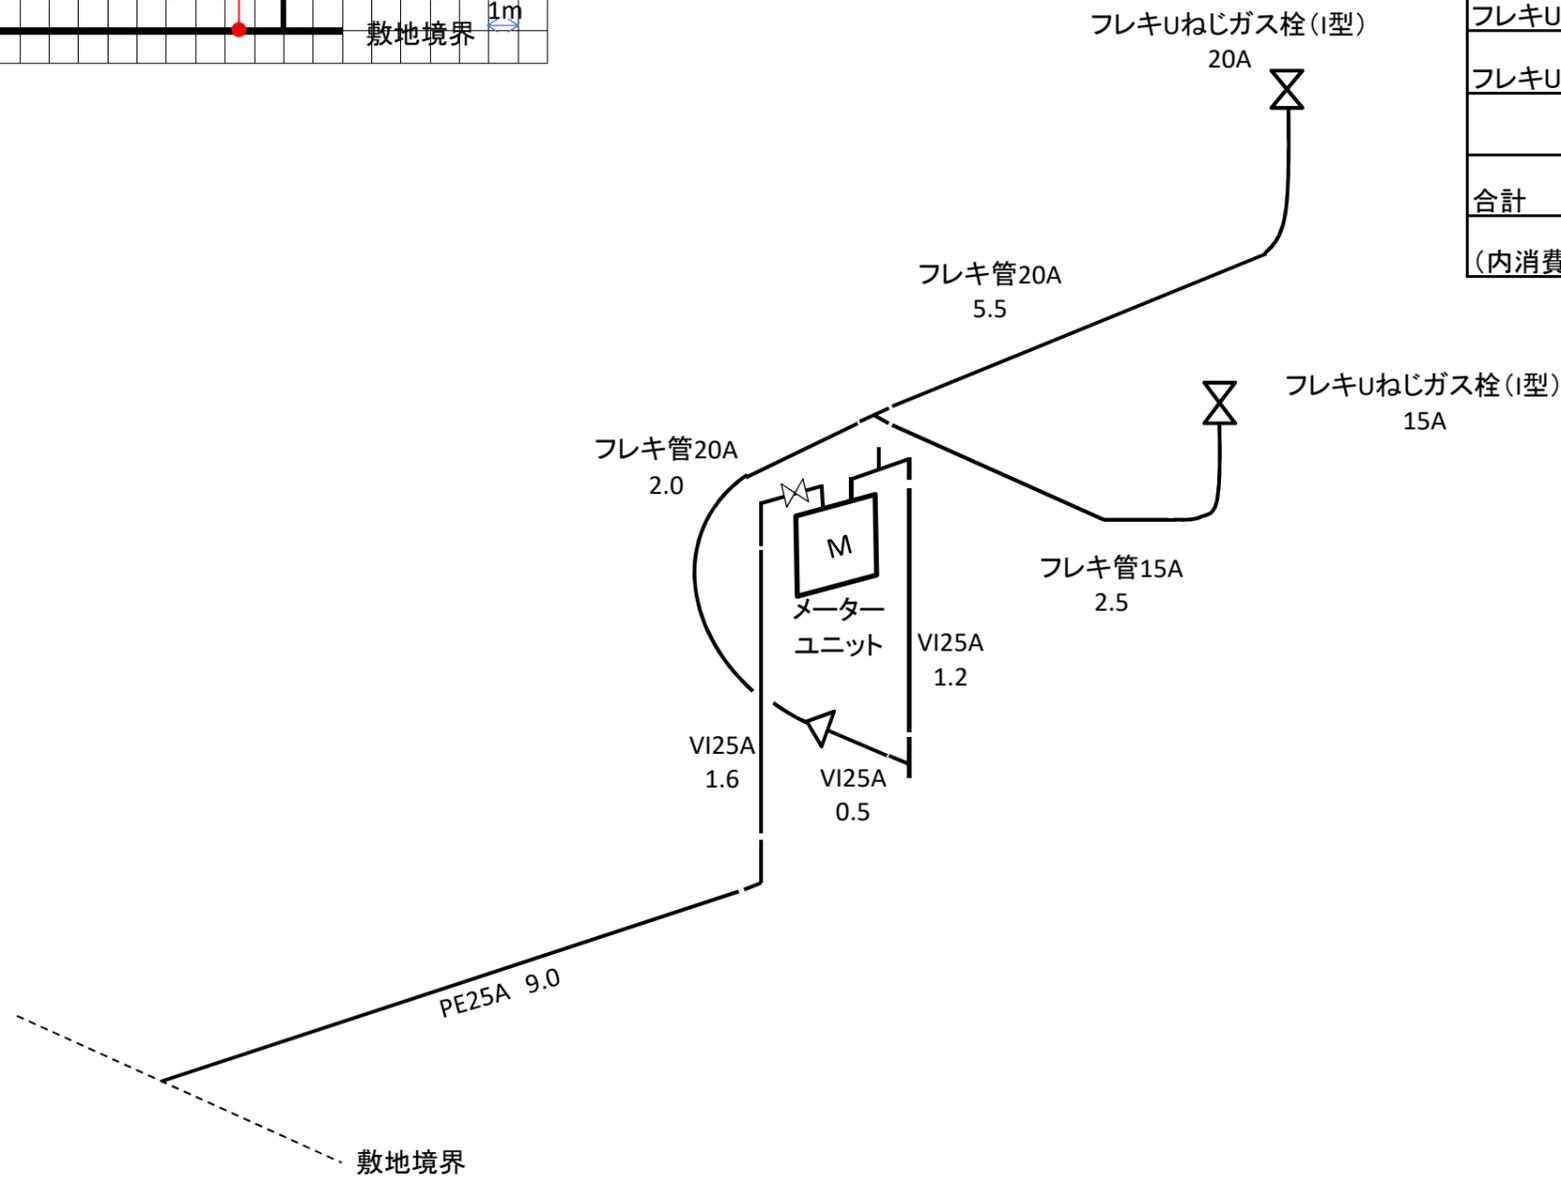


■R6年度 標準モデルによる内管工事配管図面と見積金額内訳

内管工事見積用平図面

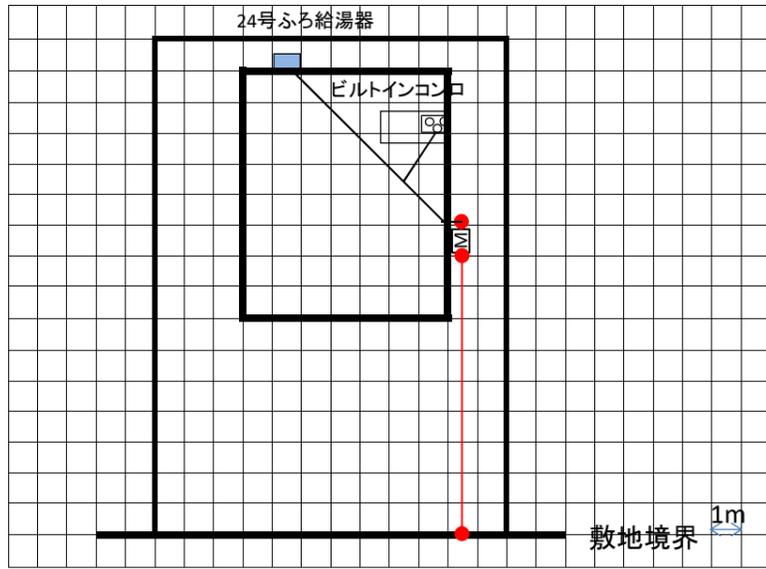

見積書

177,532

(円)税込

項目	数量	単価	金額
PE25A	9	6,666	59,994
VI25A	3.3	9,801	32,343
フレキ管20A	7.5	4,950	37,125
フレキ管15A	2.5	3,850	9,625
メーターユニット	1	19,162	19,162
メーター取り付け	1	1,320	1,320
フレキUねじガス栓(I型)20A	1	9,790	9,790
フレキUねじガス栓(I型)15A	1	8,173	8,173
合計	-	-	177,532
(内消費税)	-	-	16,139